


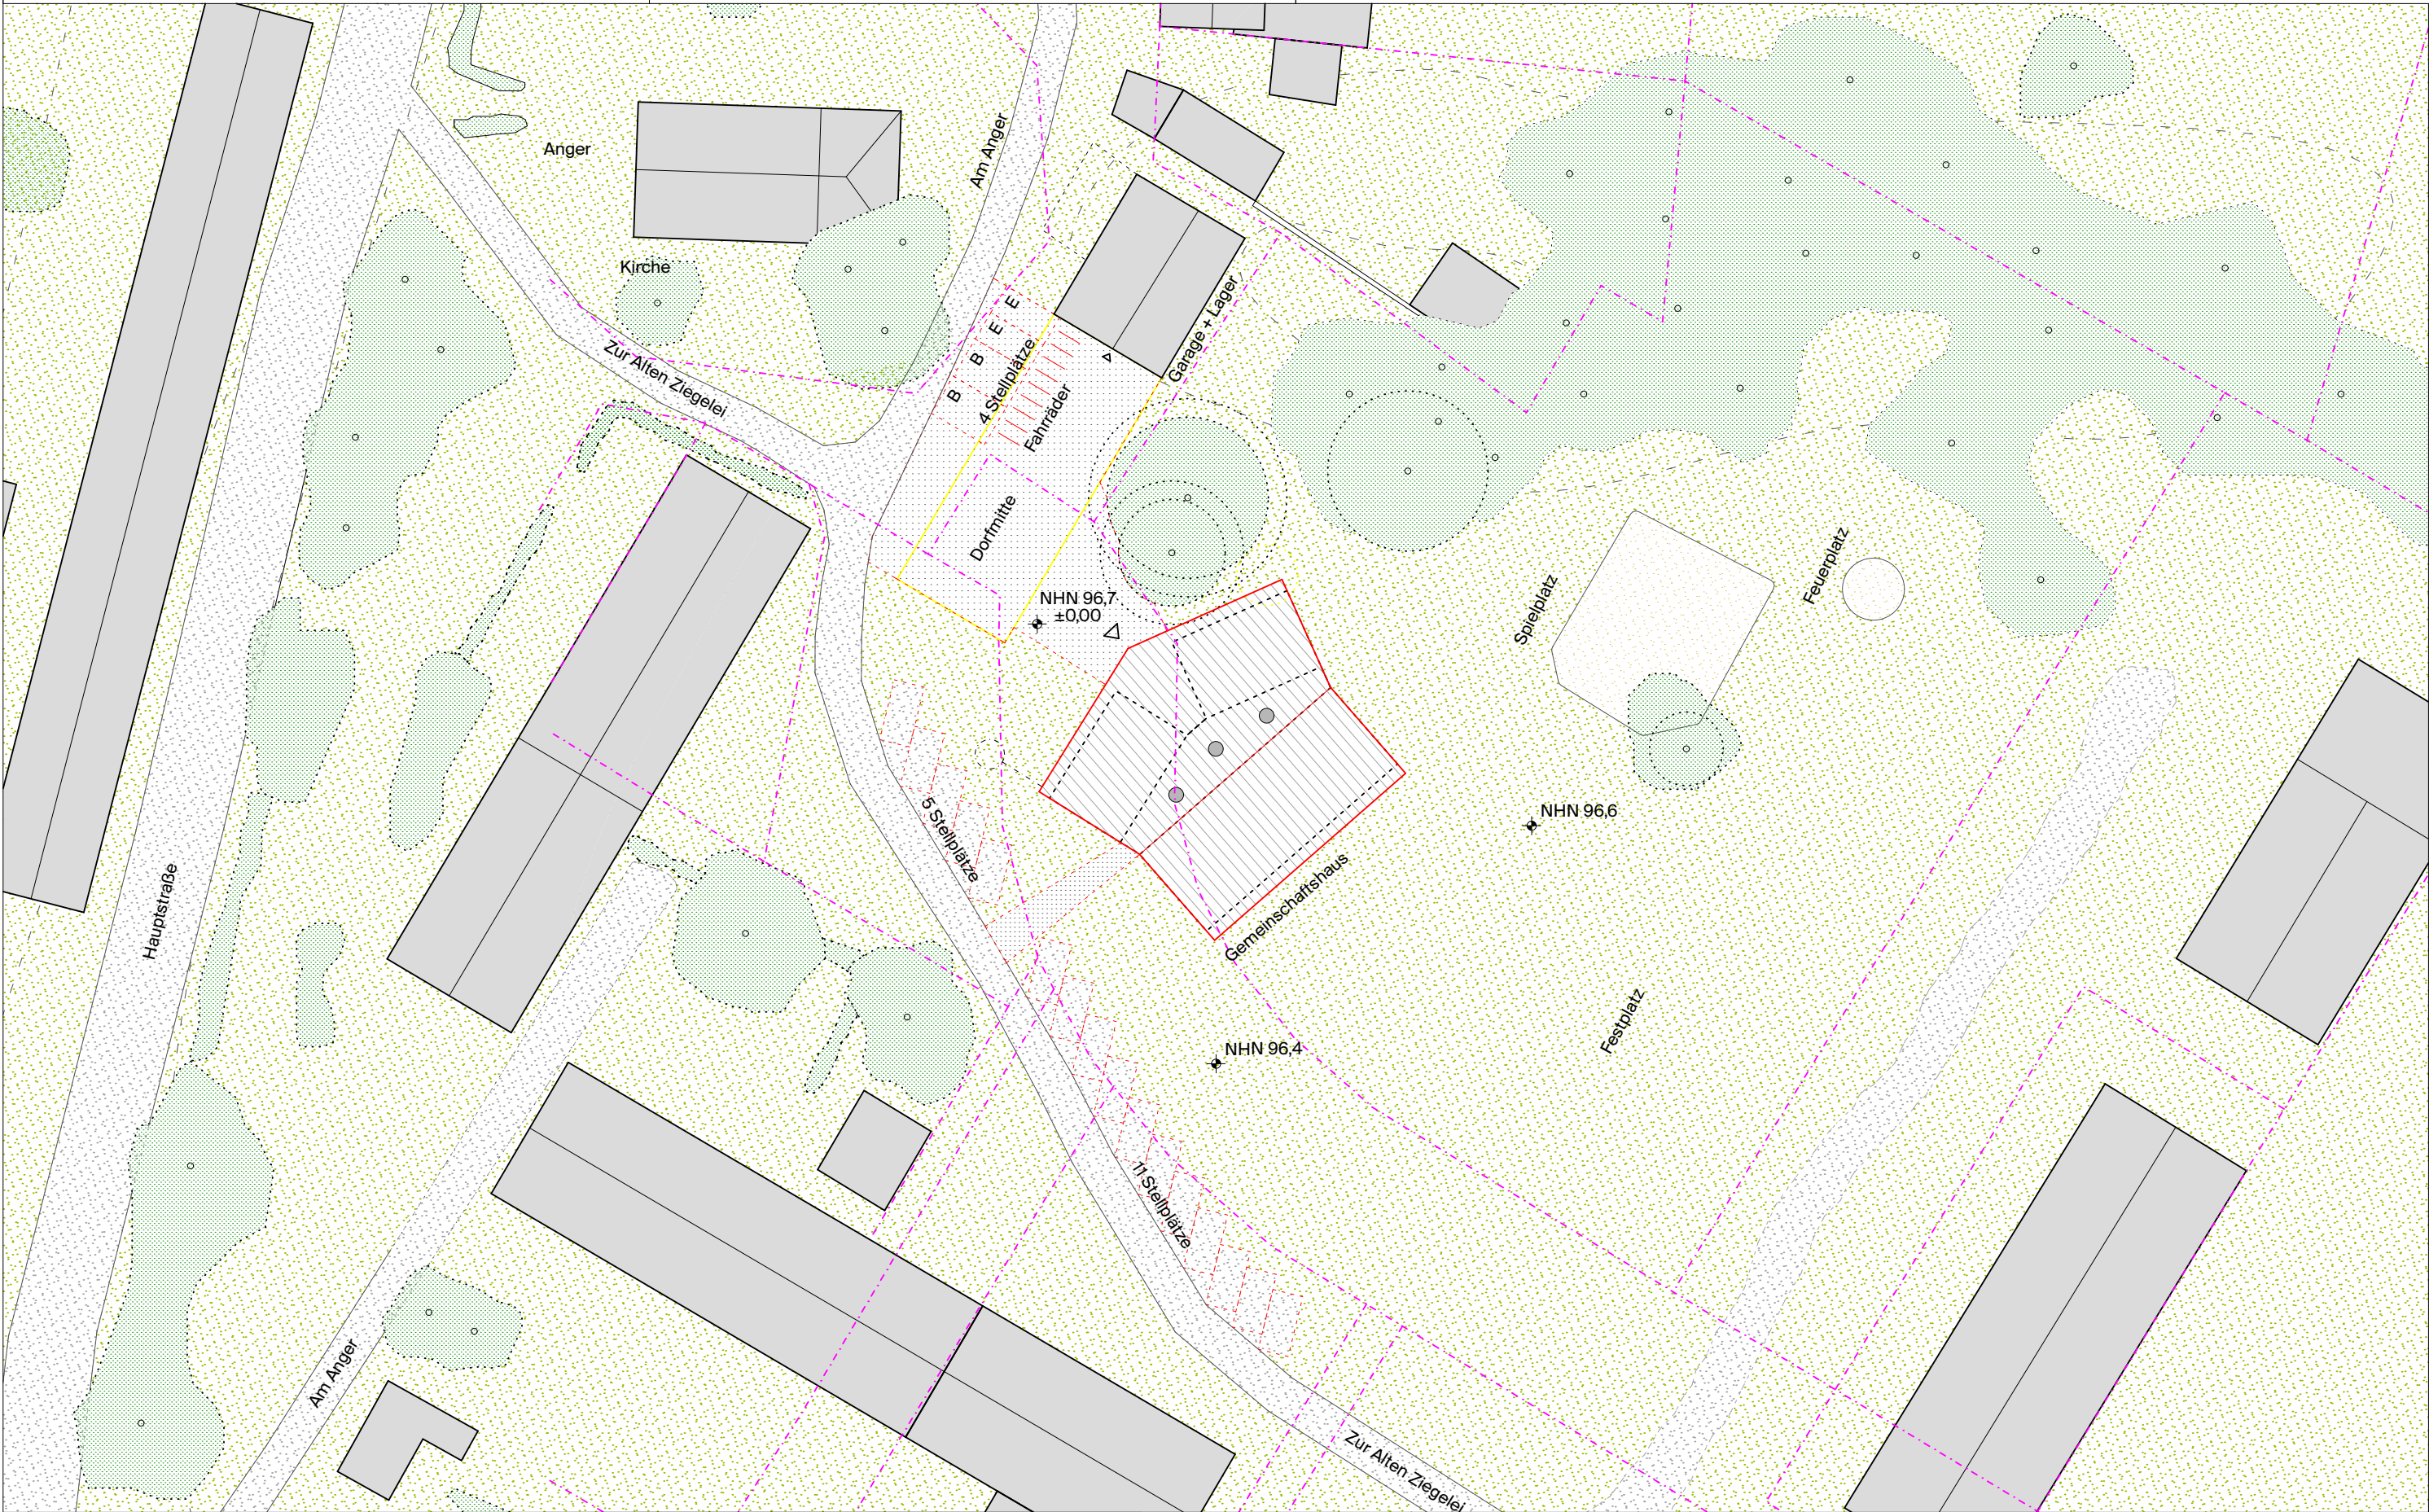

Grundstücksgrenze

Neubau

Abbruch

Bestandsgebäude

Laubbaum

Nadelbaum

Zaun

LEITUNGSFÜHRUNG

BESTAND

NEUBAU

Elektroleitung

Trinkwasserleitung

Regenwasserleitung

Schmutzwasserleitung

Gasleitung

BAUHERR

Amt Barnim-Oderbruch

Freienwalder Straße 48

16269 Wriezen

DATUM

UNTERSCHRIFT

ENTWURFSVERFASSER

Niklas Fanelas

M.Sc. RWTH Architekt AKB 15310

DATUM

UNTERSCHRIFT/STEMPEL

PROJEKT

Neubau Bürgerhaus

Am Anger 13

15345 Prötzel OT Harnekop

DATUM

GEZ.

ARCHITEKT

Atelier Fanelas

Lindenplatz 4, 17268 Gerswalde

+49 1762 3989311

mail@atelier-fanelas.de

DATUM

GEZ.

PLANINHALT

Lageplan Entwurf

0

5m

10m

25m

N

LP

3

PLANNUMMER

1.1

INDEX

0

MAßSTAB

1:500

GEZ.

AW

DATUM

01.10.20

GEPRÜFT

NF

DATUM


01.10.20

PROJEKT

064

BLATTGRÖßE

DIN A3

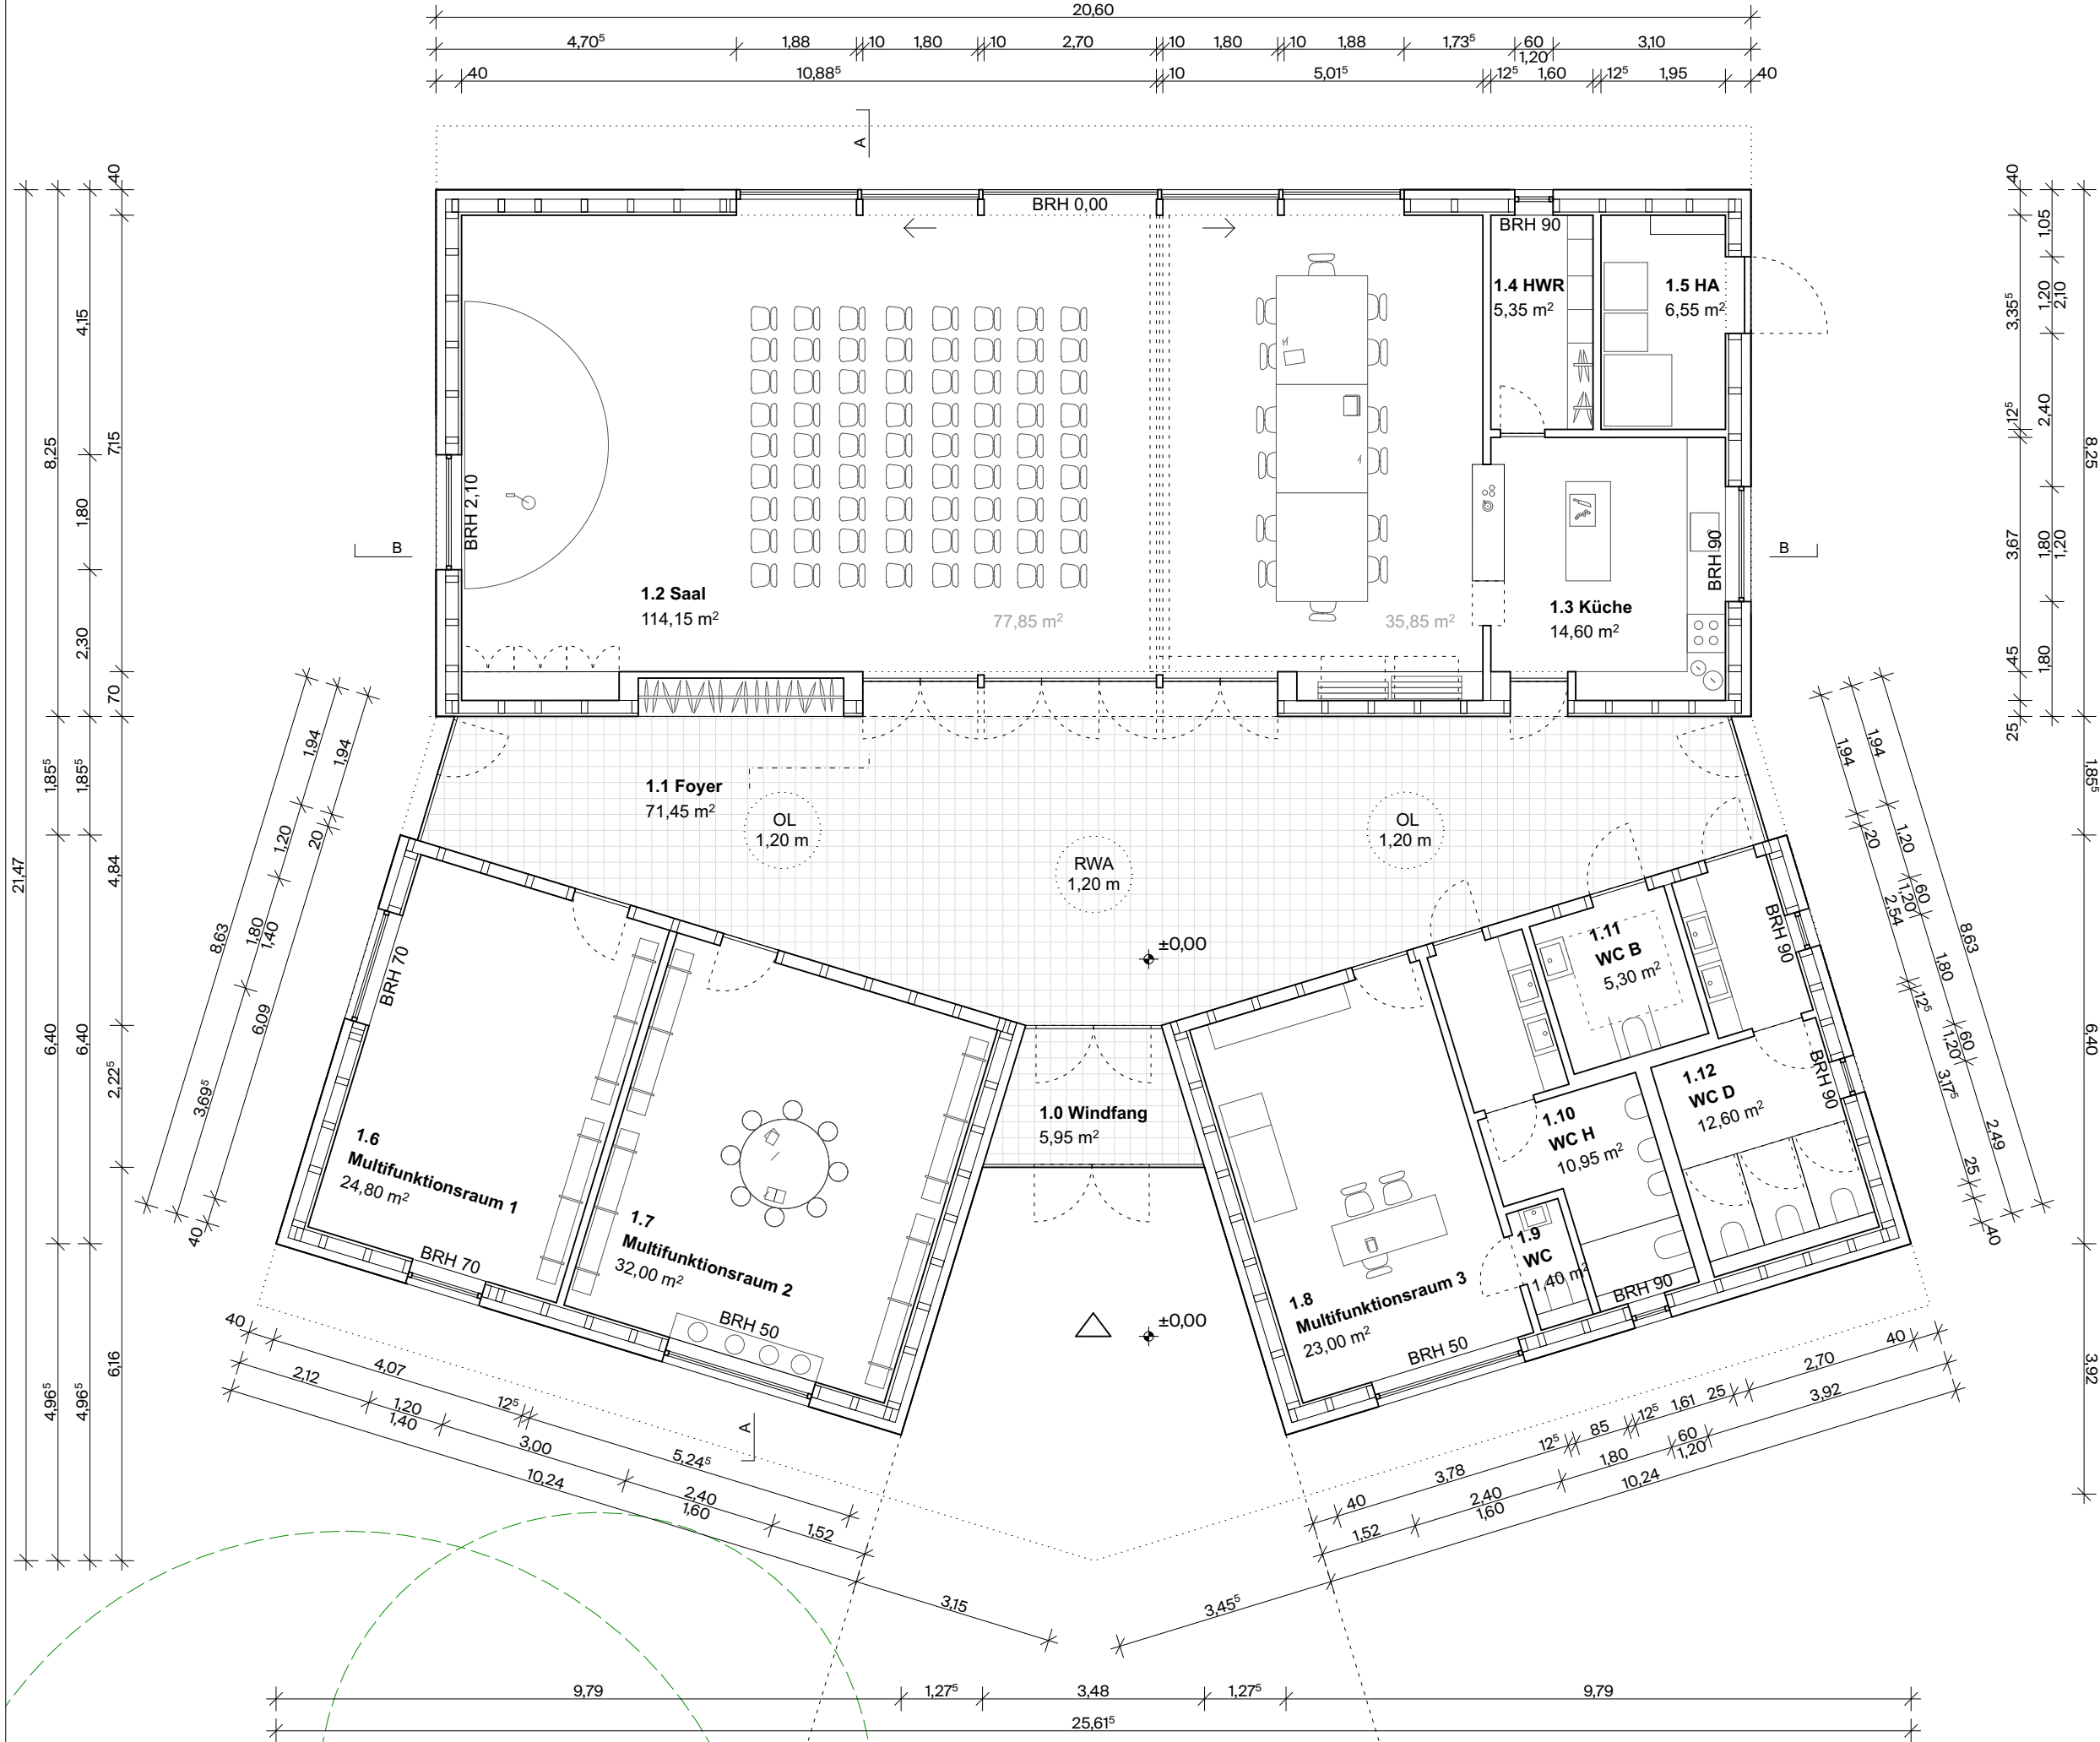

- LEGENDE
- Grundstücksgrenze
 - Neubau
 - Abstandsflächen neu
 - Abstandsflächen Bestand
 - Baustelleneinrichtung
 - Abbruch
 - Bestandsgebäude
 - Mauerwerk
 - Stahlbeton
 - Holz
 - Dämmung
 - Laubbaum
 - Nadelbaum
 - Zaun

PLANINHALT

Grundriss Entwurf

0 1m 2m 5m

N

LP 3	PLANNUMMER 2.1		
PROJEKT 064	INDEX 0	MAßSTAB 1:100	FORMAT DIN A3
GEZ AW	DATUM 01.10.20	GEPRÜFT NF	DATUM 01.10.20
INDEX	ÄNDERUNGEN		DATUM

PROJEKT
Neubau Bürgerhaus,
Am Anger 13, 15345 Prötzel OT Harnekop


ARCHITEKT
Atelier Fanela
Lindenplatz 4, 17268 Gerswalde
+49 1762 3989311
mail@atelier-fanela.de

ENTWURFSVERFASSER
Niklas Fanela
M.Sc. RWTH Architekt AKB 15310


DATUM UNTERSCHRIFT

BAUHERR
Amt Barnim-Oderbruch
Freienwalder Straße 48
16269 Wriezen

DATUM UNTERSCHRIFT

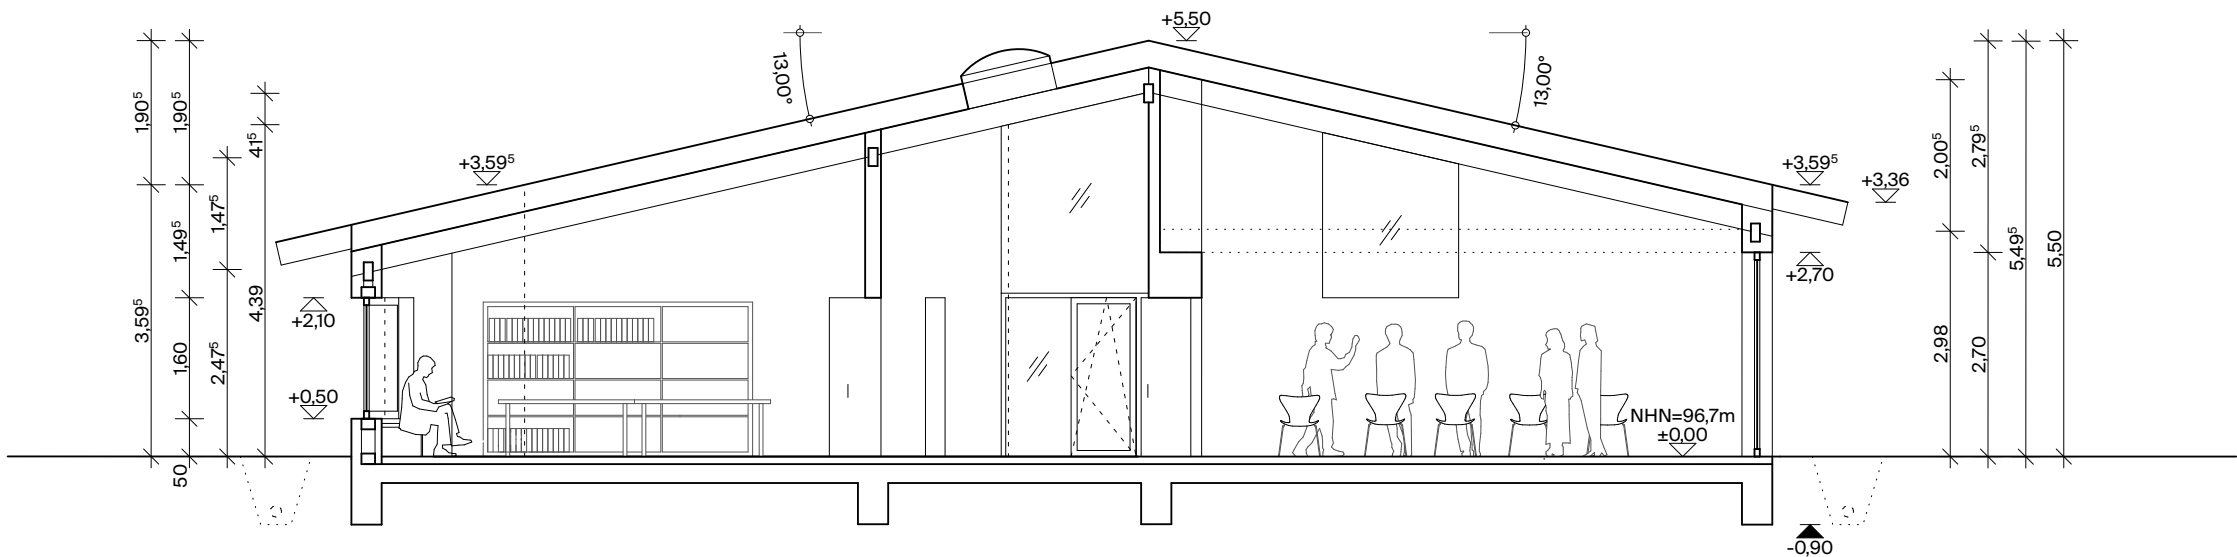

Schnitt AA

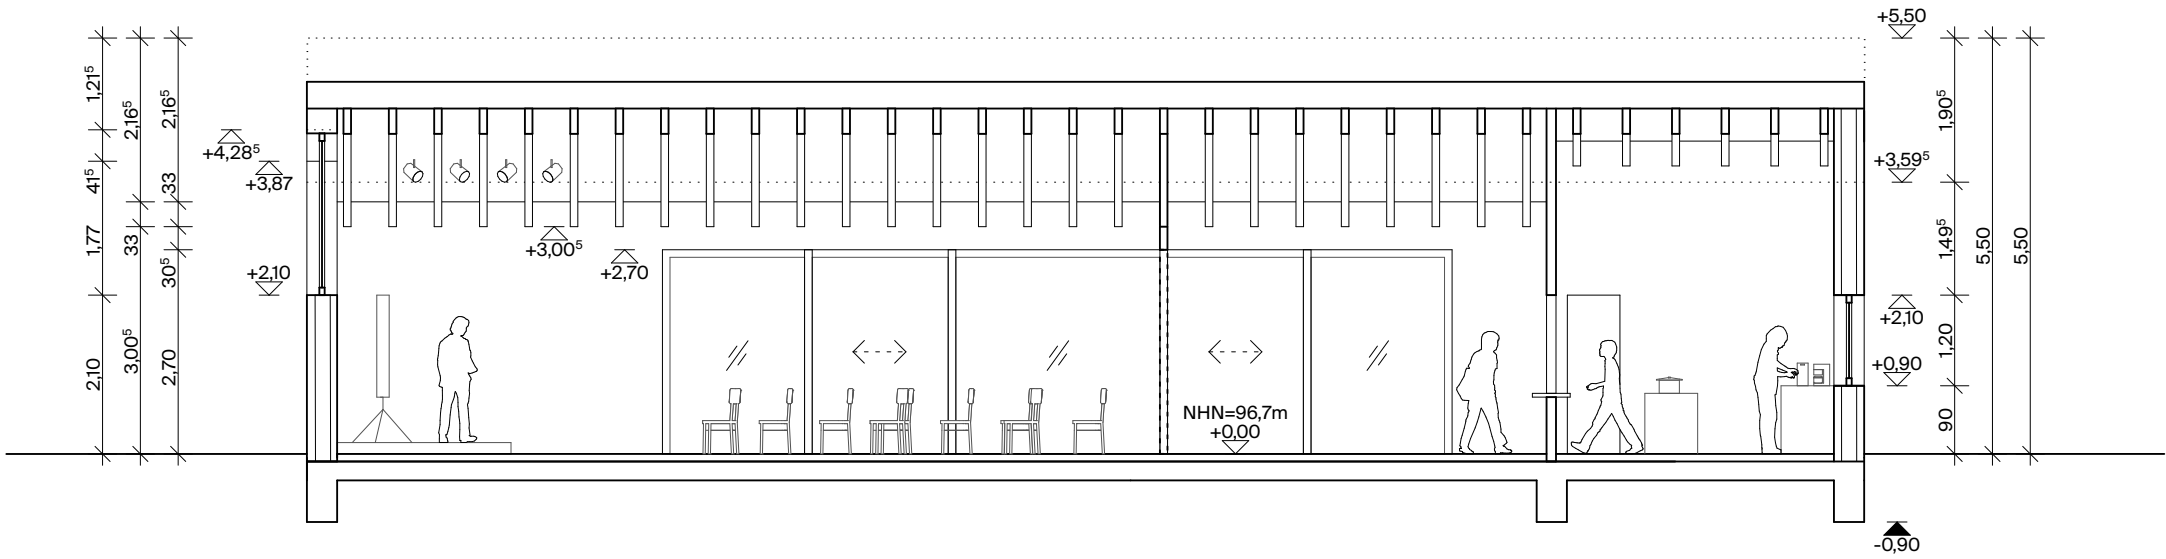

Schnitt BB

- LEGENDE
- Grundstücksgrenze
 - Neubau
 - Abstandsflächen neu
 - Abstandsflächen Bestand
 - Baustelleneinrichtung
 - Abbruch
 - Bestandsgebäude
 - Mauerwerk
 - Stahlbeton
 - Holz
 - Dämmung
 - Laubbaum
 - Nadelbaum
 - Zaun

PLANINHALT

Schnitte AA, BB

Entwurf



LP 3	PLANNUMMER 3.1		
PROJEKT 064	INDEX 0	MAßSTAB 1:100	FORMAT DIN A3
GEZ AW	DATUM 01.10.20	GEPRÜFT NF	DATUM 01.10.20
INDEX	ÄNDERUNGEN		DATUM

PROJEKT

Neubau Bürgerhaus,

Am Anger 13, 15345 Prötzel OT Harnekop

ARCHITEKT

Atelier Fanelisa

Lindenplatz 4, 17268 Gerswalde

+49 1762 3989311

mail@atelier-fanelisa.de

ENTWURFSVERFASSER

Niklas Fanelisa

M.Sc. RWTH Architekt AKB 15310

DATUM

UNTERSCHRIFT

BAUHERR


Amt Barnim-Oderbruch

Freienwalder Straße 48


16269 Wriezen

DATUM

UNTERSCHRIFT

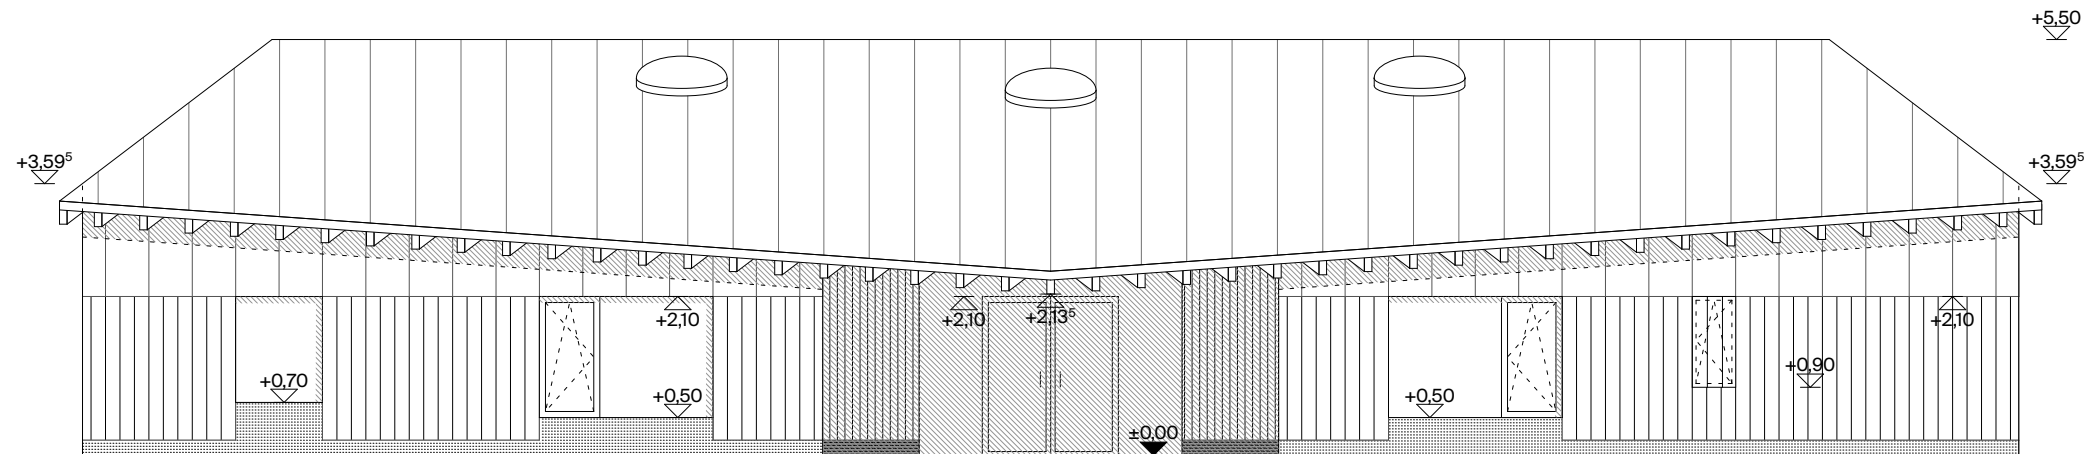

Ansicht Nordwest

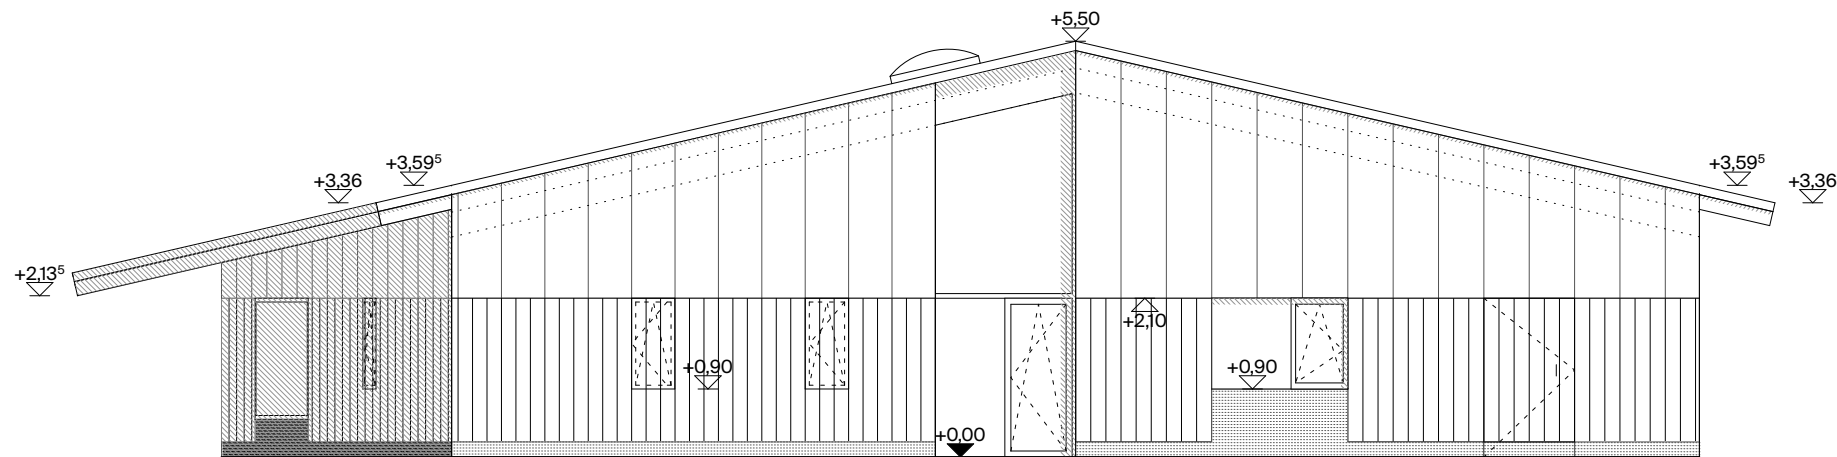

Ansicht Südwest

LEGENDE	
	Grundstücksgrenze
	Neubau
	Abstandsflächen neu
	Abstandsflächen Bestand
	Baustelleneinrichtung
	Abbruch
	Bestandsgebäude
	Mauerwerk
	Stahlbeton
	Holz
	Dämmung
	Laubbaum
	Nadelbaum
	Zaun

PLANINHALT			
Ansichten Nordwest, Südwest Entwurf			

LP	PLANNUMMER		
3	4.1		
PROJEKT	INDEX	MAßSTAB	FORMAT
064	0	1:100	DIN A3
GEZ	DATUM	GEPRÜFT	DATUM
AW	01.10.20	NF	01.10.20
INDEX	ÄNDERUNGEN		DATUM

PROJEKT
Neubau Bürgerhaus,
Am Anger 13, 15345 Prötzel OT Harnekop


ARCHITEKT
Atelier Fanelsa
Lindenplatz 4, 17268 Gerswalde
+49 1762 3989311
mail@atelier-fanelsa.de

ENTWURFSVERFASSER
Niklas Fanelsa
M.Sc. RWTH Architekt AKB 15310


DATUM	UNTERSCHRIFT
-------	--------------

BAUHERR
Amt Barnim-Oderbruch
Freienwalder Straße 48
16269 Wriezen

DATUM	UNTERSCHRIFT
-------	--------------

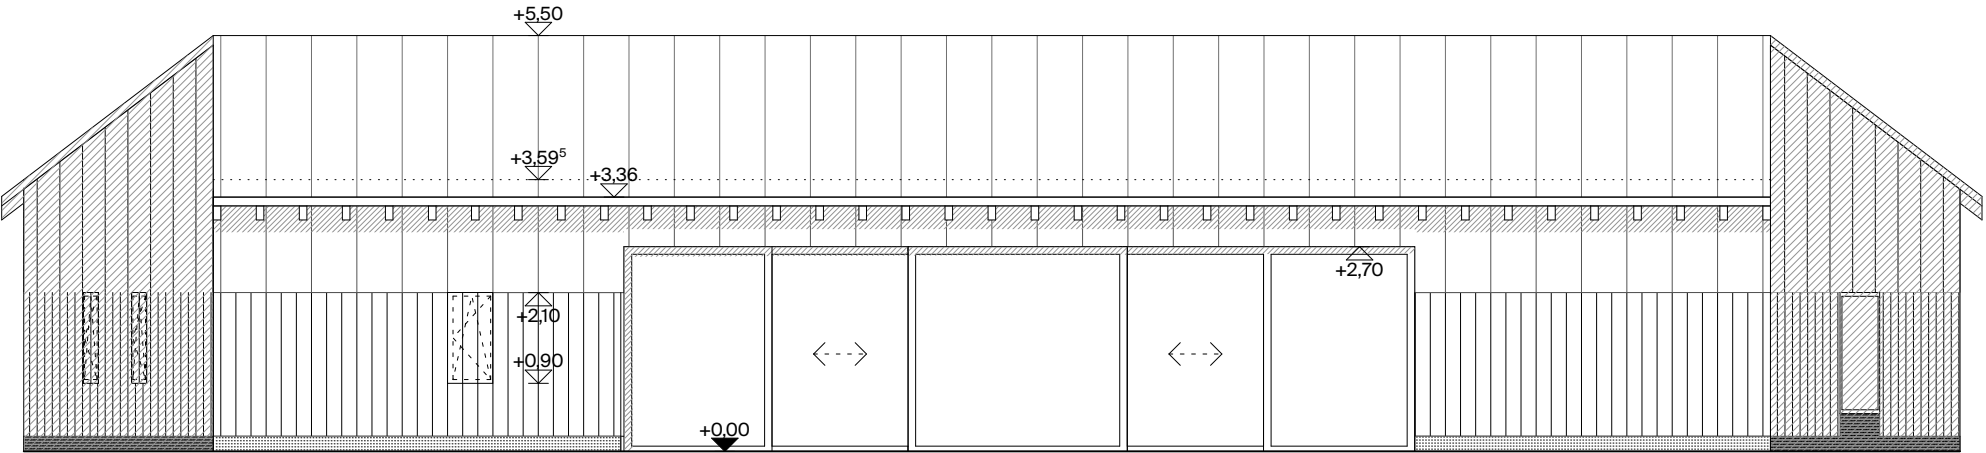

Ansicht Südost

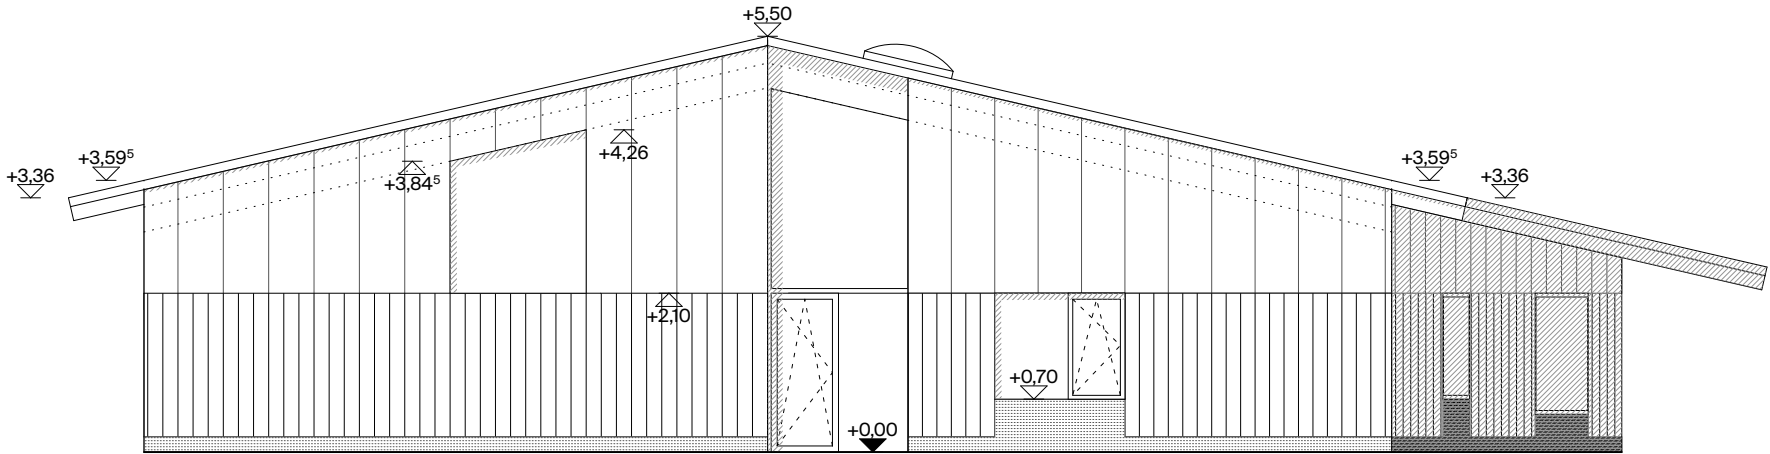

Ansicht Nordost

- LEGENDE
- Grundstücksgrenze
 - Neubau
 - Abstandsflächen neu
 - Abstandsflächen Bestand
 - Baustelleneinrichtung
 - Abbruch
 - Bestandsgebäude
 - Mauerwerk
 - Stahlbeton
 - Holz
 - Dämmung
 - Laubbaum
 - Nadelbaum
 - Zaun

PLANINHALT

Ansichten Südost, Nordost
Entwurf

0 1m 2m 5m

LP 3	PLANNUMMER 4.2		
PROJEKT 064	INDEX 0	MAßSTAB 1:100	FORMAT DIN A3
GEZ AW	DATUM 01.10.20	GEPRÜFT NF	DATUM 01.10.20
INDEX	ÄNDERUNGEN		DATUM

PROJEKT
Neubau Bürgerhaus,
Am Anger 13, 15345 Prötzel OT Harnekop

ARCHITEKT
Atelier Fanelisa
Lindenplatz 4, 17268 Gerswalde
+49 1762 3989311
mail@atelier-fanelisa.de

ENTWURFSVERFASSER
Niklas Fanelisa
M.Sc. RWTH Architekt AKB 15310

DATUM UNTERSCHRIFT

BAUHERR
Amt Barnim-Oderbruch
Freienwalder Straße 48
16269 Wriezen

DATUM UNTERSCHRIFT