


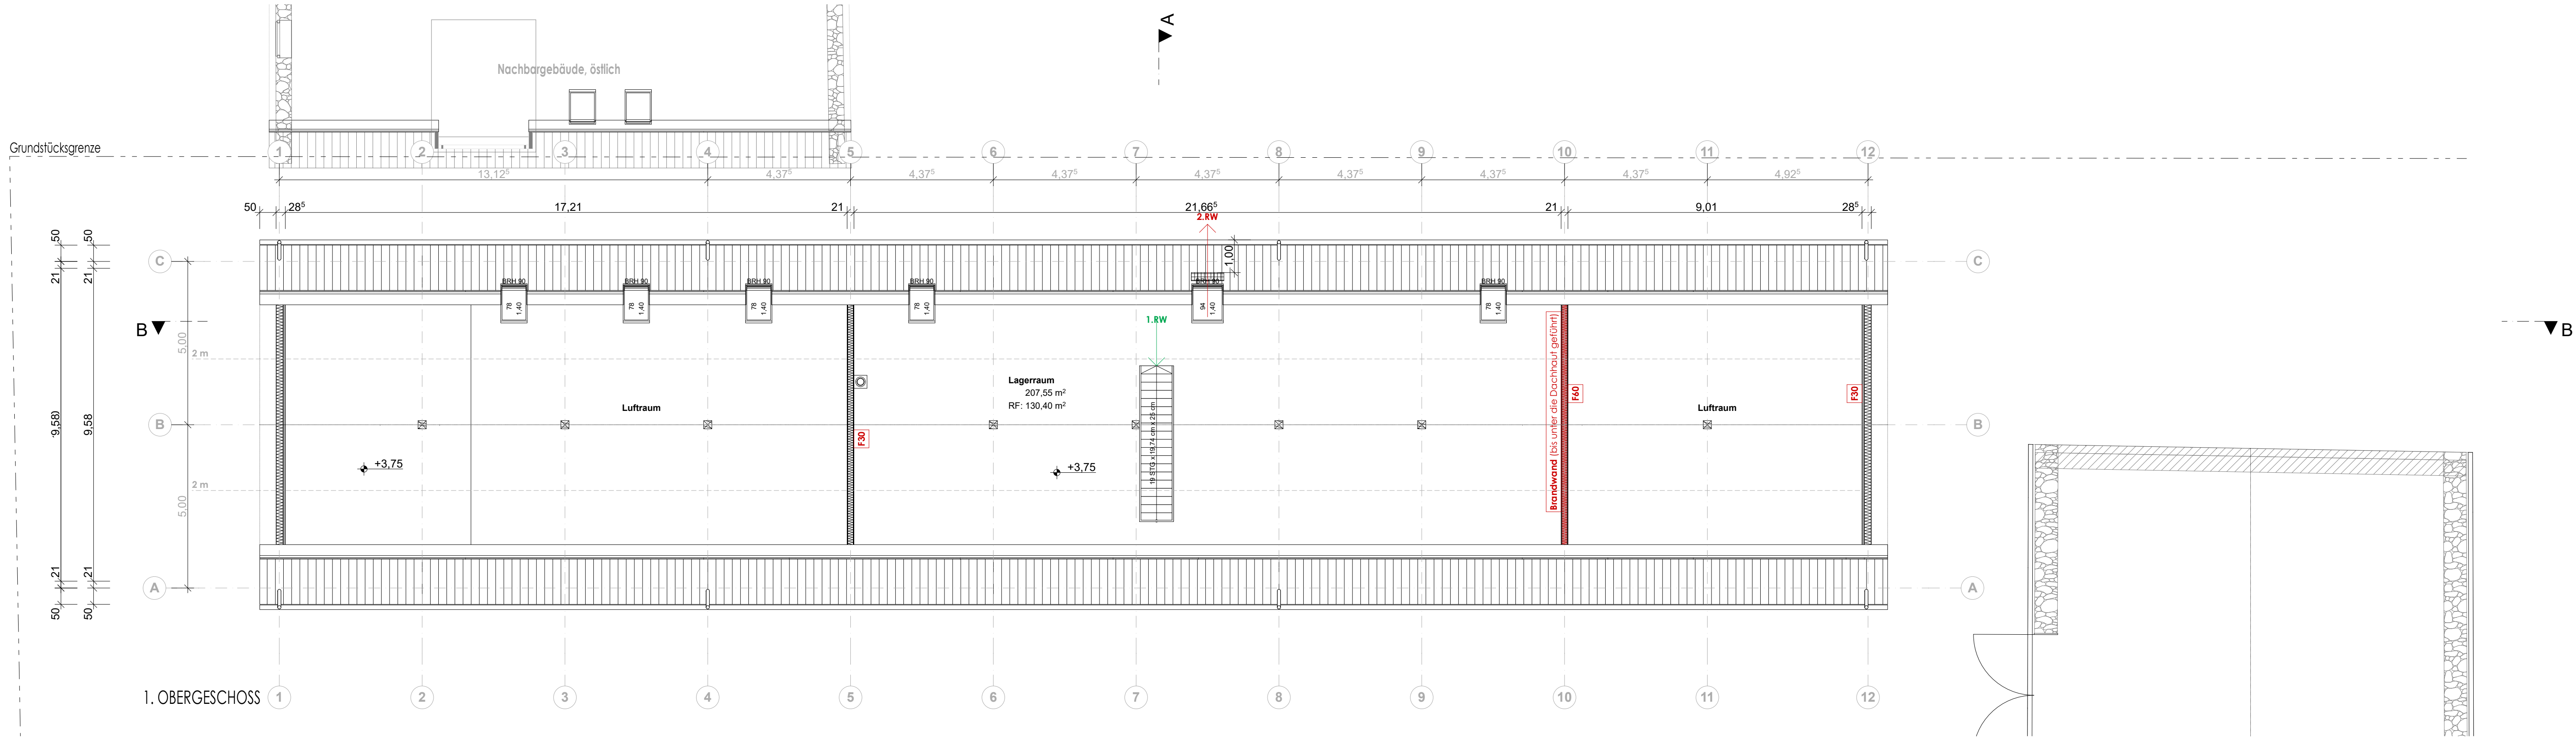

BAUANTRAG

Planungs- und Ingenieurbüro Torsten Bracht

für Hochbau und Tragwerksplanung

Entwurf · Planung · Gutachten · Bauphysik
Frankfurter Straße 36, 16 269 Wriezen Tel. 033 456/155-088, Fax -481 mail: Planung@Bracht-IB.de

Bauherr

Gerd Illguth
Wriezener Straße 13 15345 Prötzel

Projekt

Neubau einer Werkshalle mit Sozialtrakt und Garagen

Bauort

Wriezener Straße 13 15345 Prötzel

Plan

A-01 Grundriss EG, OG

Maßstab

M 1:100

Blattformat

DIN A1

Bearbeiter

Heßbrüggen

Bearbeiter

Datum

16.12.2021

Projektnummer

21023