




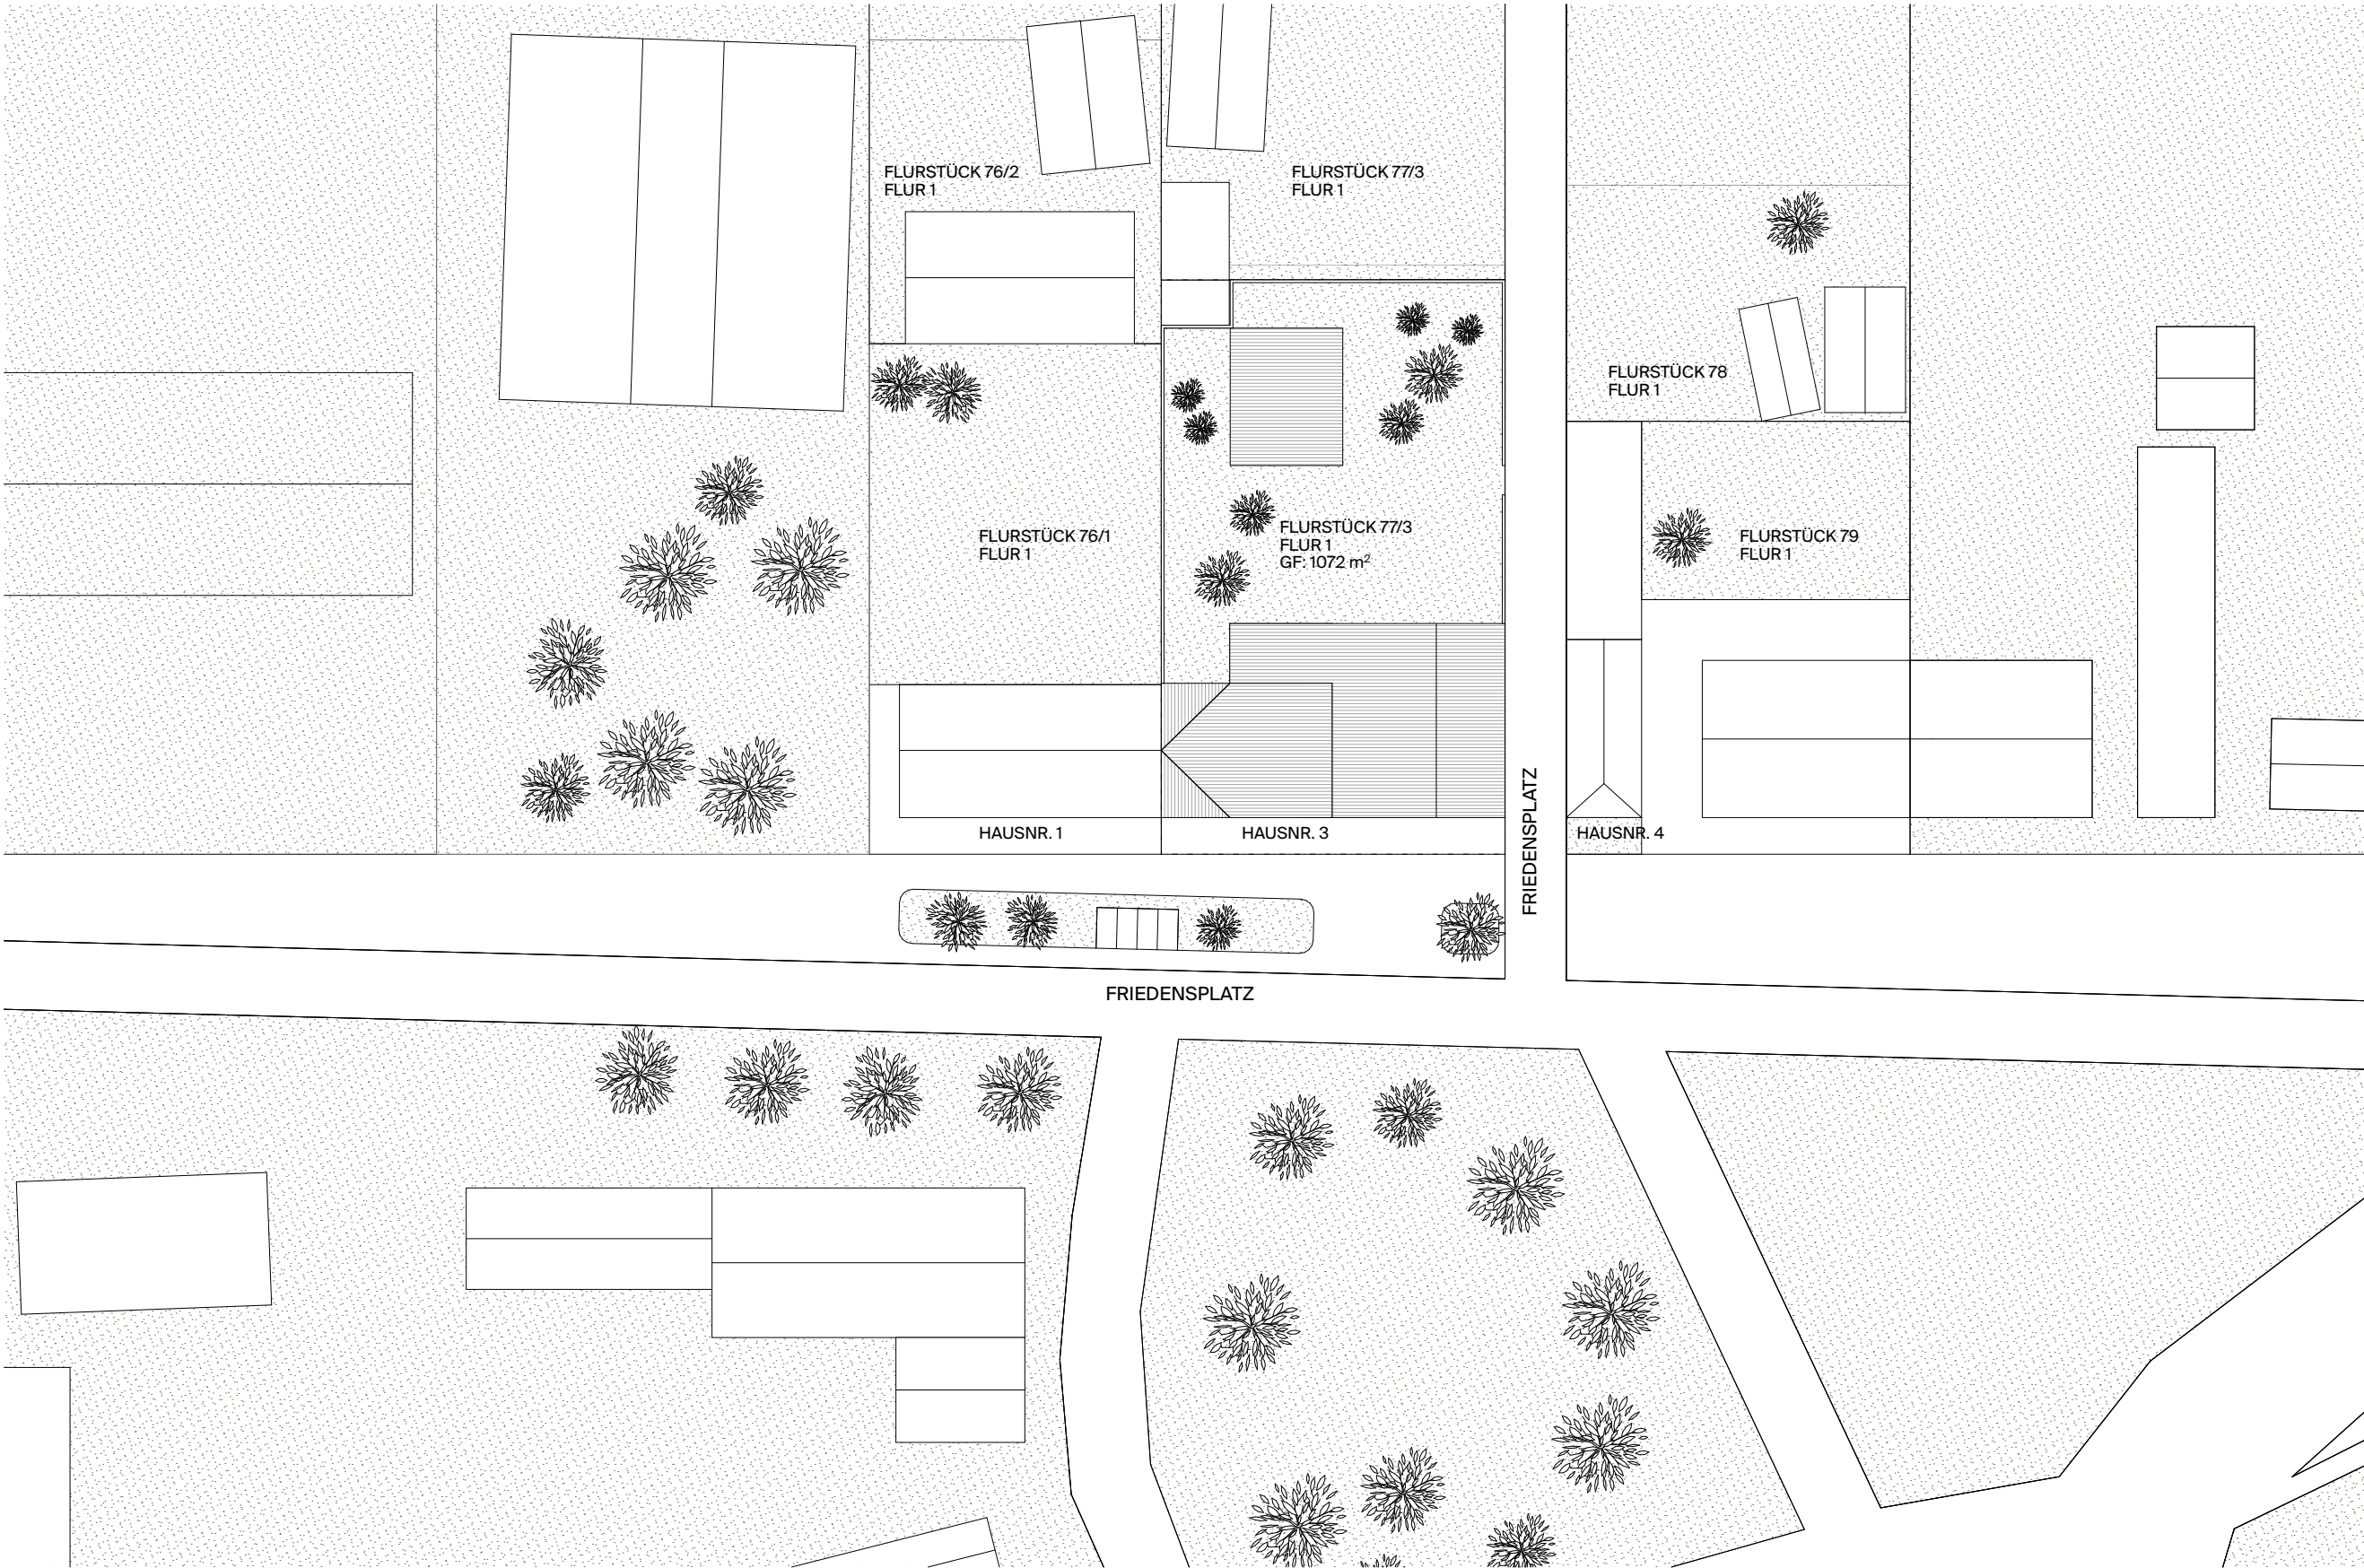


LEGENDE					BAUHERR		ENTWURFSVERFASSER		PROJEKT		ARCHITEKT:INNEN		PLANUNG						
	Bestand	NGF	Nettogrundfläche	VH	Vorderhaus	Gemeinde Neutrebbin V.D. Amt Barnim-Oderbruch Freienwalder Straße 48 16269, Wriezen	Niklas Fanelsa M.Sc. RWTH Architekt AKB 15310	Machbarkeitsstudie Gaststätte "Zum Alten Fritz" Friedensplatz 3 15320, Neutrebbin		Atelier Fanelsa GmbH Bergfriedstr. 17, 10969 Berlin +49 30 521 032 82 mail@atelier-fanelsa.de	Lageplan								
	Abbruch	RH	Raumhöhe	K	Keller														
	Neubau	BRH	Brüstungshöhe	W	Werkstatt														
	Baustelleneinrichtung	GLH	Geländerhöhe	G	Garage														
	Grundstücksgrenze	H	Höhe	L	Lager														
	Abstandsflächen	STG	Steigungen			DATUM	UNTERSCHRIFT/STEMPEL	DATUM	UNTERSCHRIFT/STEMPEL										

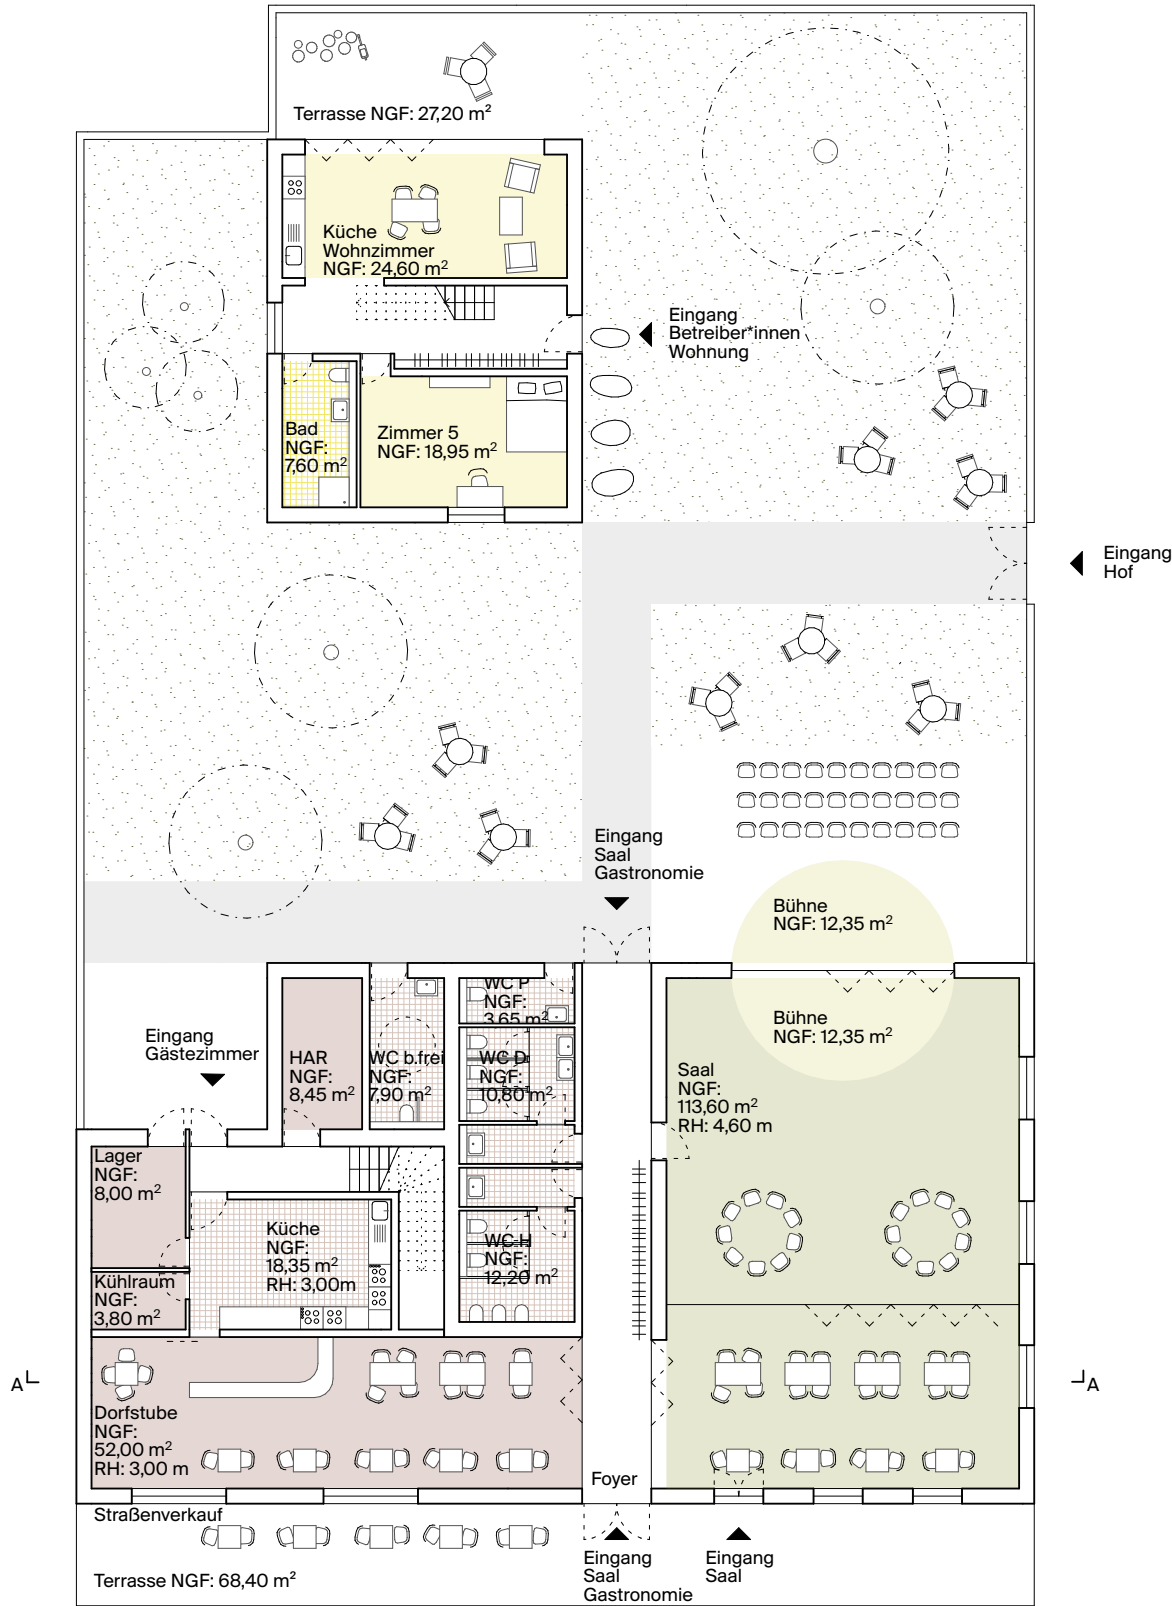

Erdgeschoss

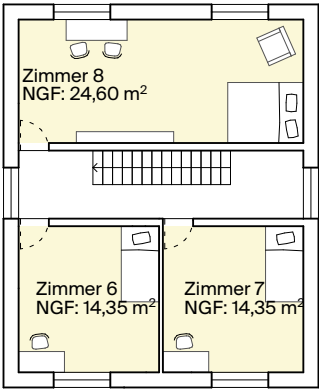


Obergeschoss
Wohnung

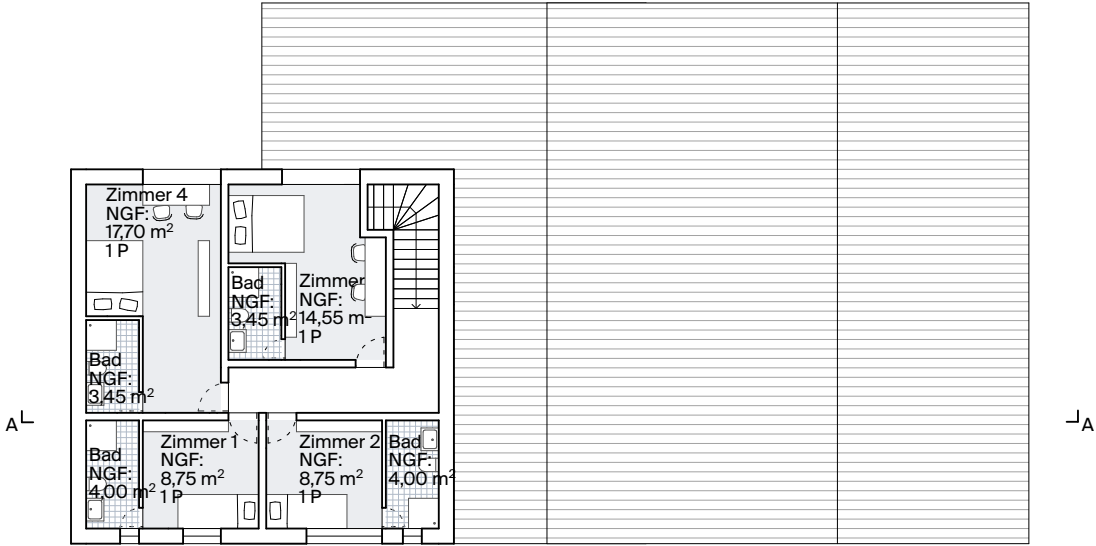

Obergeschoss
Gasthaus


LEGENDE				BAUHERR		ENTWURFSVERFASSER		PROJEKT		ARCHITEKT:INNEN		PLANUNG													
	Bestand	NGF	Nettogrundfläche	VH	Vorderhaus	Gemeinde Neutrebbin		Machbarkeitsstudie		Atelier Fanelisa GmbH		Grundrisse Erdgeschoss, Obergeschoss													
	Abbruch	RH	Raumhöhe	K	Keller	V.D. Amt Barnim-Oderbruch		Gaststätte "Zum Alten Fritz"		Bergfriedstr. 17, 10969 Berlin		0 1m 2m 5m													
	Neubau	BRH	Brüstungshöhe	W	Werkstatt	Freienwalder Straße 48		Friedensplatz 3		+49 30 521 032 82		↗													
	Baustelleneinrichtung	GLH	Geländerhöhe	G	Garage	16269, Wriezen		15320, Neutrebbin		mail@atelier-fanelisa.de															
	Grundstücksgrenze	H	Höhe	L	Lager																				
	Abstandsflächen	B	Breite																						
		STG	Steigungen																						
						DATUM		UNTERSCHRIFT/STEMPEL		DATUM		UNTERSCHRIFT/STEMPEL		INDEX		ÄNDERUNGEN		DATUM		GEZ.					
														LP 1-2		PLANNUMMER		INDEX 0		MAßSTAB 1:200					
														GEZ. LL		DATUM 03.03.23		GEPRÜFT NF		DATUM 03.03.23		PROJEKT 2210		BLATTGRÖßE DIN A3	

Ansicht Nord, Hofansicht

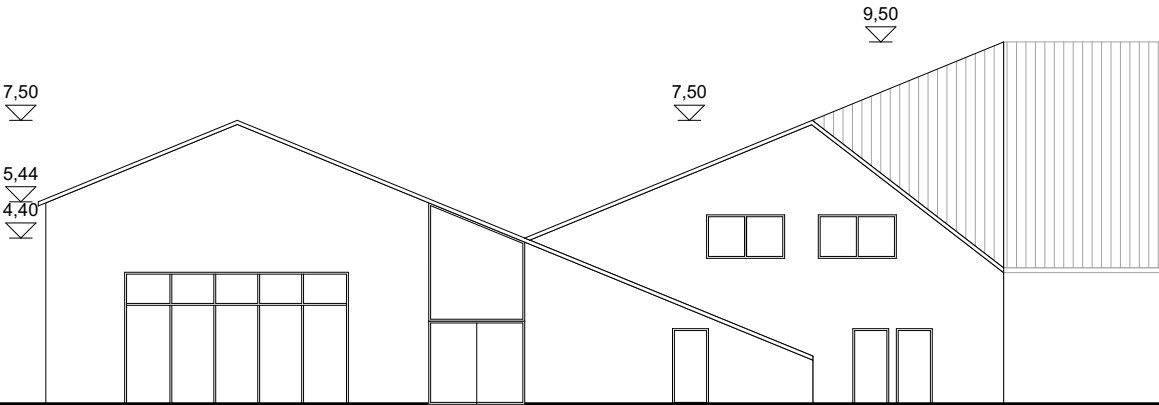

Saal


Ansicht Ost

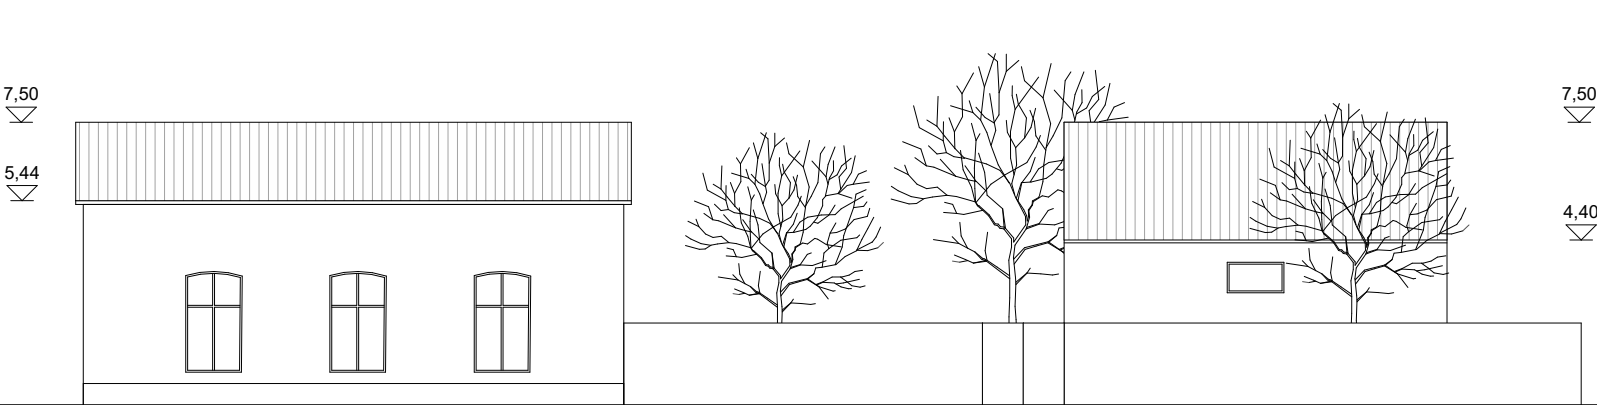

Saal

Wohnung

Ansicht Süd, Straßenansicht

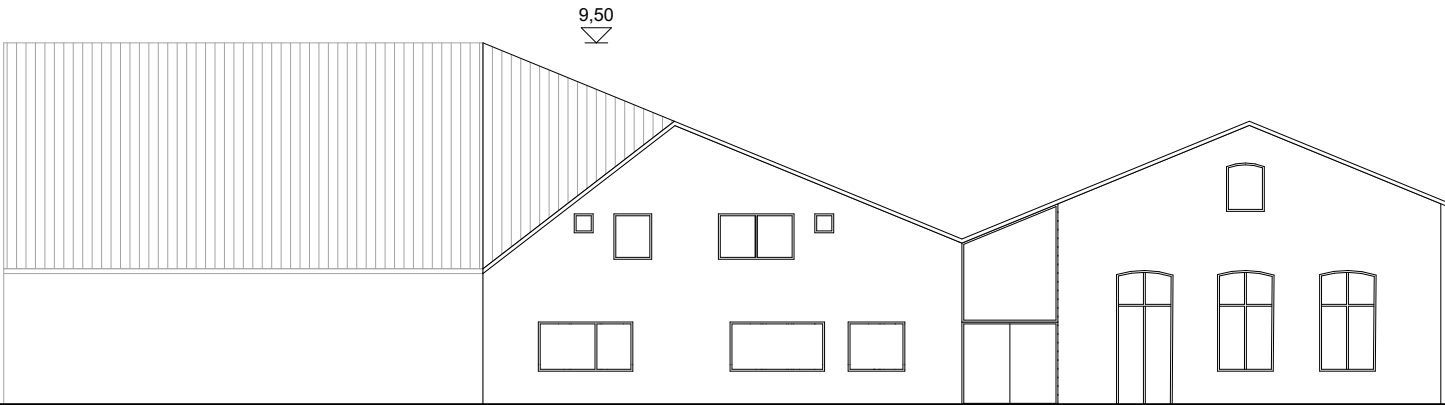


Nachbar

Gasthaus

Saal

Schnitt AA

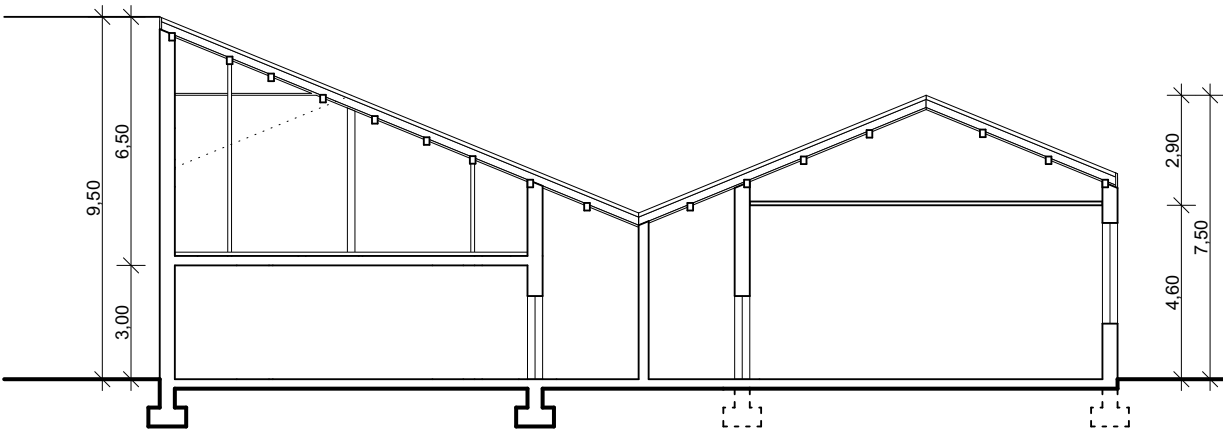

LEGENDE					BAUHERR		ENTWURFSVERFASSER		PROJEKT		ARCHITEKT:INNEN		PLANUNG			
	Bestand	NGF	Nettogrundfläche	VH	Gemeinde Neutrebbin		Niklas Fanelsa		Machbarkeitsstudie		Atelier Fanelsa GmbH		Ansicht Süd, Ansicht West,			
	Abbruch	RH	Raumhöhe	K	V.D. Amt Barnim-Oderbruch		M.Sc. RWTH Architekt AKB 15310		Gaststätte "Zum Alten Fritz"		Bergfriedstr. 17, 10969 Berlin		Schnitt AA			
	Neubau	BRH	Brüstungshöhe	W	Freienwalder Straße 48				Friedensplatz 3		+49 30 521 032 82					
	Baustelleneinrichtung	GLH	Geländerhöhe	G	16269, Wriezen				15320, Neutrebbin		mail@atelier-fanelsa.de					
	Grundstücksgrenze	H	Höhe	L												
	Abstandsflächen	B	Breite													
		STG	Steigungen													
					DATUM		UNTERSCHRIFT/STEMPEL		DATUM		UNTERSCHRIFT/STEMPEL					