

Landkreis Märkisch-Oderland
Katasterbehörde

Klosterstraße 14
15344 Strausberg

Flurstück: 68
Flur: 4
Gemarkung: Wuschewier


Gemeinde Neutrebbin
Kreis Märkisch-Oderland

Maßstab 1:1000
0 5 10 15 20 25 Meter
Dieser Auszug ist genehmigt, wenn er die Abgrenzung der Grundstücke und die Flächenberechnung der Grundstücke enthält. Er ist für die Zwecke der Katasterbehörde Märkisch-Oderland und der Katasterämter der Gemeinden im Kreis Märkisch-Oderland bestimmt. Die Flächenberechnung ist nach dem Flächenmaßstab der Katasterbehörde Märkisch-Oderland (1:1000) durchgeführt. 

Auszug aus dem
Liegenschaftskataster
Liegenschaftskarte 1:1000

Erstellt am 03.09.2021
62.60.00/2021-10-1518

Bebauungsplan
„Biomethananlage Wuschewier“ der Gemeinde Neutrebbin

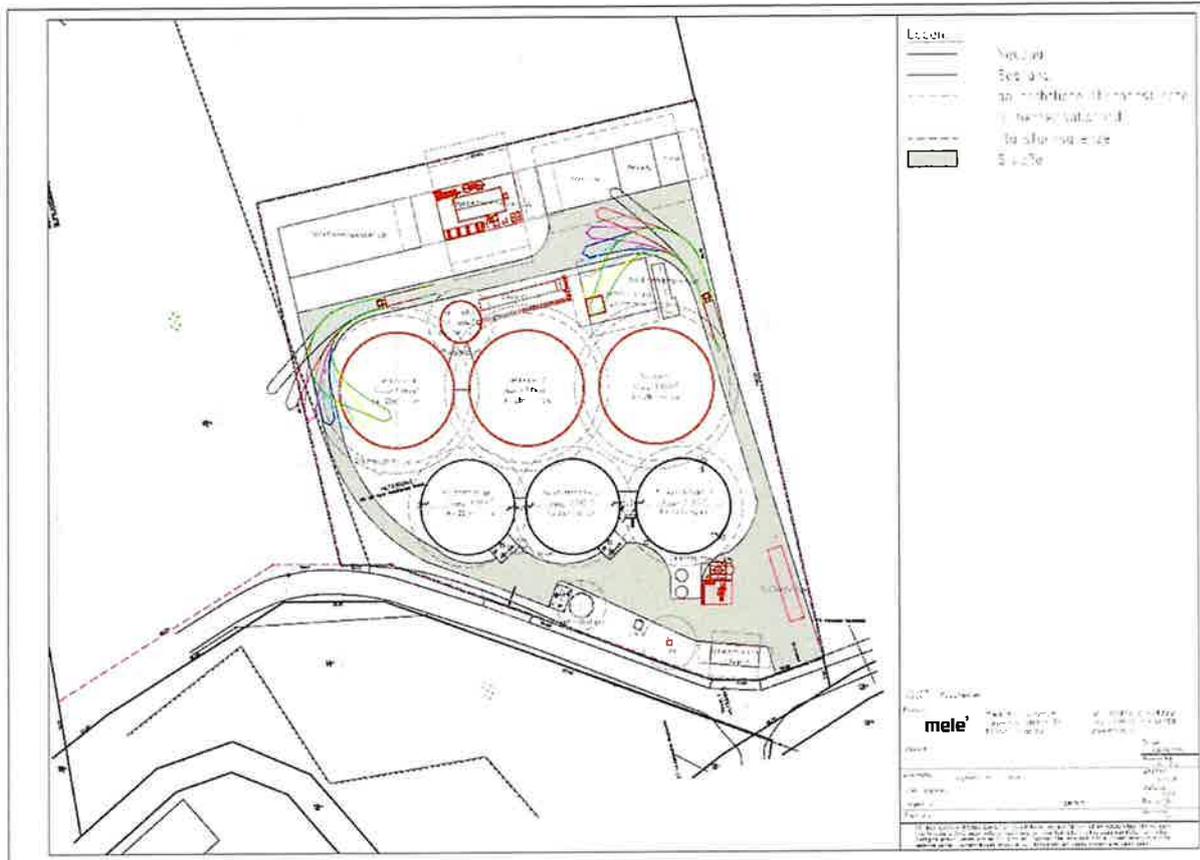

Lageplan der geplanten Biomethananlage Wuschewier