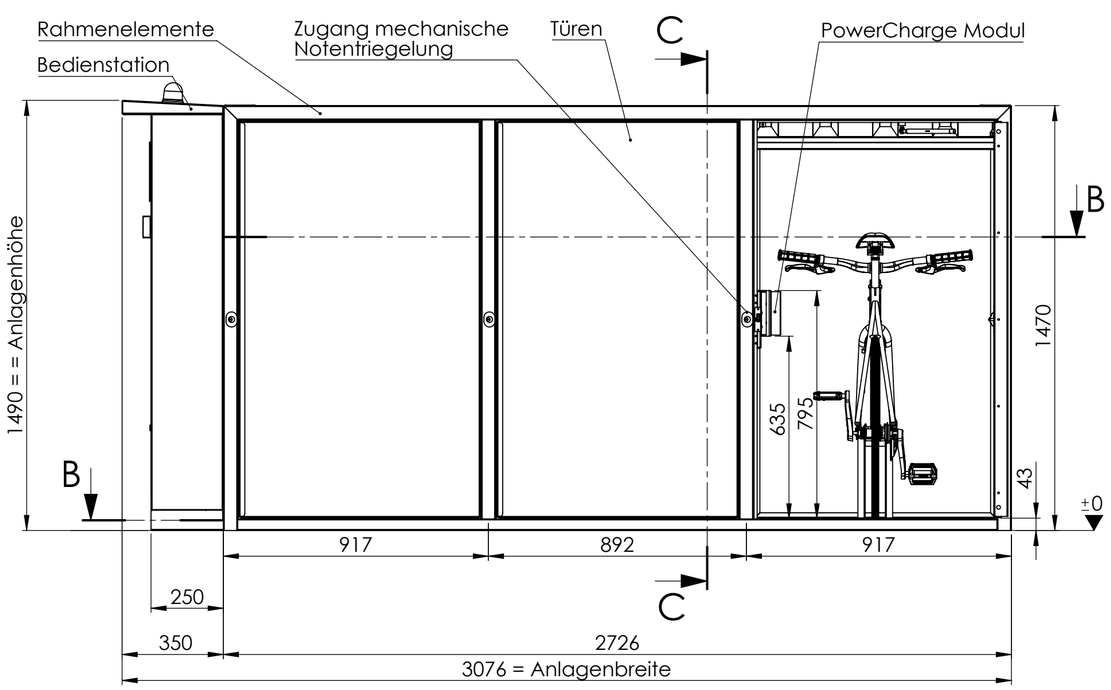

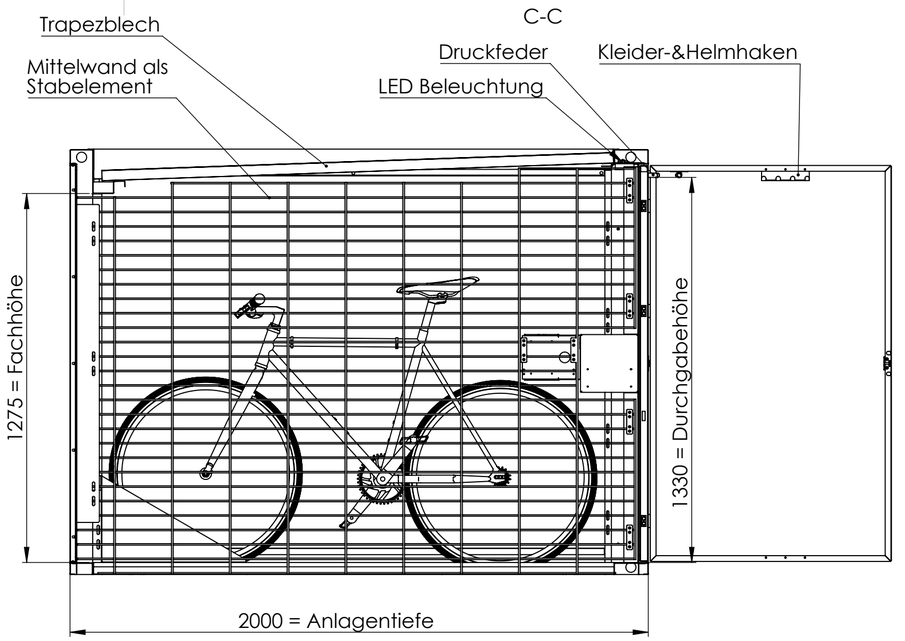

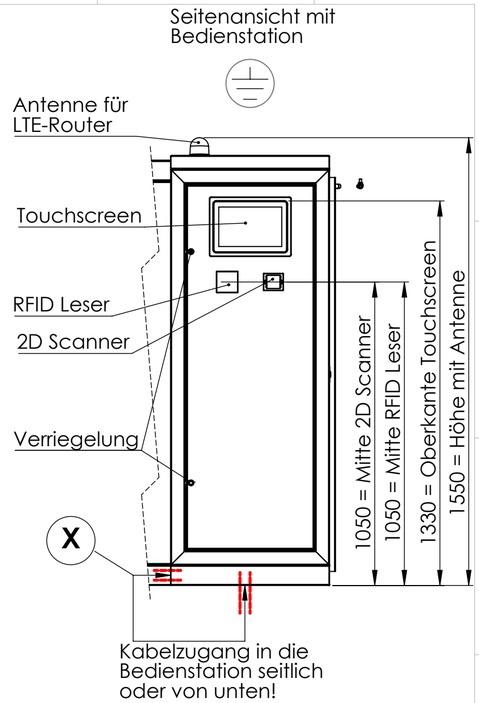

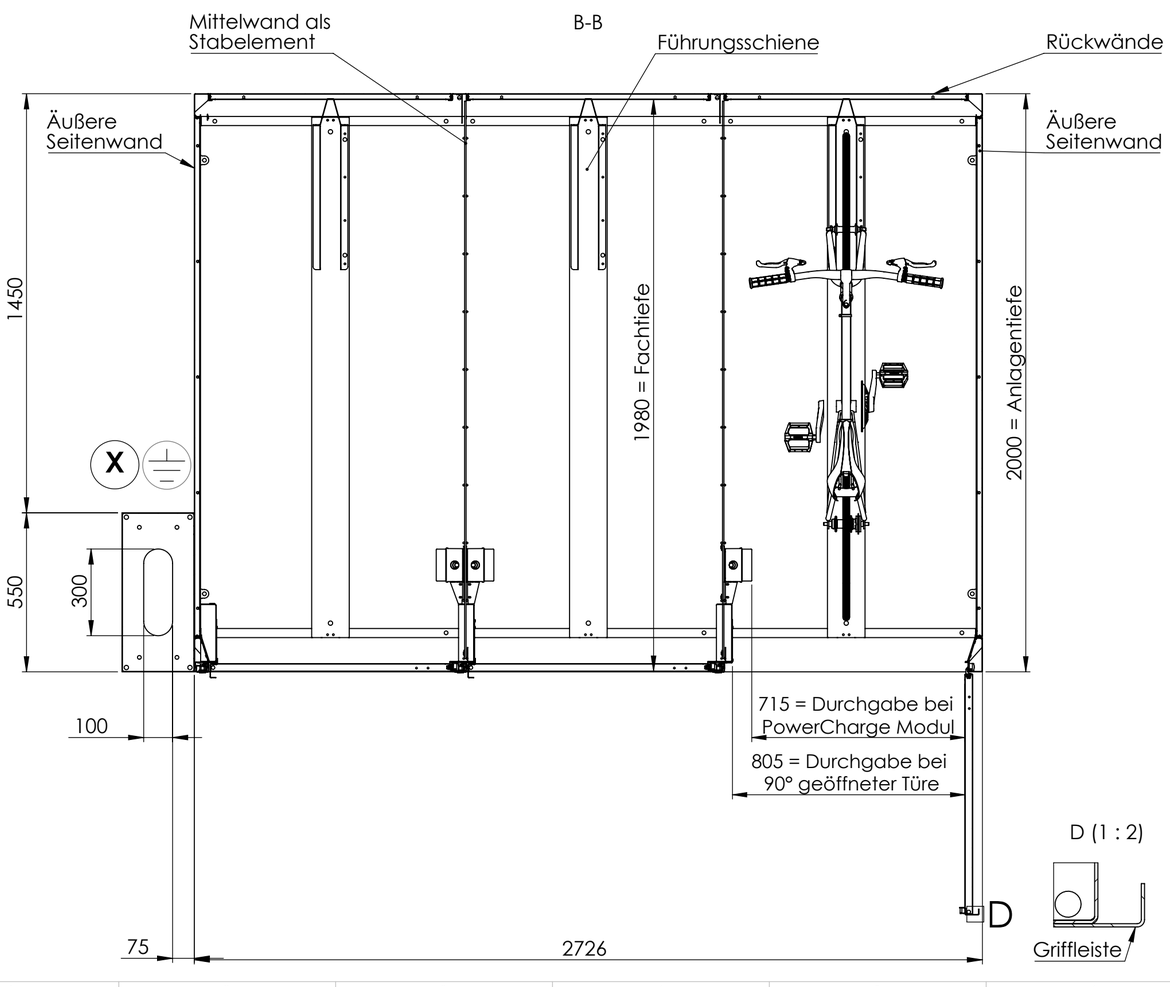

X - Hinweis zur Elektroinstallation

-Steckertyp (Bitte ankreuzen) (Kabelzugang seitlich):

- ☐ Typ E+F (CEE 7/7 - kombiniert Typ E (Französische Norm) und Typ F ("Schukostecker"))
- ☐ Typ G (BS 1363 - Britische Norm)
- ☐ Typ K (DS 60884-2-D1 - Dänische Norm)
- ☐ Typ J (SEV 1011 - Schweizer Norm)

- ☐ Typ ..... (bitte angeben)

oder alternativ

- ☐ Festanschluß 230 V/16 A/50Hz im Bereich der Bedienstation erforderlich. (Kabelzugang von unten oder seitlich)

-Anschlußmöglichkeit an örtlichen Potentialausgleich nach DIN/VDE im Bereich der Bedienstation erforderlich.

-min. Cat 6a- Kabel im Bereich der Bedienstation erforderlich.

Weiterhin sind die Vorschriften des örtlichen Energieversorgers zu beachten!

Farben:

Rahmenelemente:	RAL.....
Bedienstation:	RAL.....
Türen:	RAL.....
Türe der Bedienstation:	RAL.....
Griffleisten:	RAL.....
Äußere Seitenwände:	RAL.....
Rückwände:	RAL.....
Trapezblech:	RAL9006 Weißaluminium (nicht änderbar)
Mittelwand (Stabelement)	verzinkt
Führungsschienen:	verzinkt

Ein Klassik-RAL Farbton (RAL5001 bis 9001), ausgenommen RAL6009/6018/6035/6036/6037/7048 und RAL8029, ist im Preis enthalten. Andere oder zusätzliche RAL-Farben sind gegen Aufpreis und auf Anfrage möglich.

Freigabe zur Fertigung
approval for production

_____den_____

Stempel und Unterschrift/
stamp and signature

Allgemeintoleranzen DIN ISO 2768-1m
Tolerierung DIN ISO 8015

bis 6	über 6 bis 30	über 30 bis 100	über 100 bis 300	über 300 bis 1000	über 1000 bis 2000
±0,1	±0,2	±0,3	±0,3	±0,5	±1,2

für Geradheit und Ebenheit ISO 2768 Toleranzkl. K

±0,05	±0,1	±0,2	±0,4	±0,6	±0,8

für Rechtwinkligkeit ISO 2768 Toleranzkl.- K

0,1	0,3	0,4	0,6	0,8	1

Das Urheberrecht an dieser Zeichnung und sämtlicher Beilagen verbleibt bei uns. Sie sind dem Empfänger nur zum persönlichen Gebrauch anvertraut. Ohne unsere schriftliche Genehmigung dürfen sie nicht vervielfältigt, nicht dritten Personen mitgeteilt oder zugänglich gemacht werden. Widerrechtliche Benutzung durch den Empfänger oder Dritte hat zivil- und strafrechtliche Folgen.

LockTec GmbH
Schliessfächer
Johann-Georg-Herzog-Str.19
D-96369 Weissenbrunn
Tel.: +49 9261 / 60 75 - 0
Fax.: +49 9261 / 60 75 - 10
www.locktec.de

Auftrag: Velosafe
Projekt:
Kunde:
Werkstoff:
Wenn ohne Angabe:
Kanten: Grattrei R ,0,2
Oberfläche: DIN ISO 1302 Reihe2 Rz 50

ÄNDERUNG			Datum	Name
Gezeichnet	24.01.2022	Bauer	Maßstab:	Format:
Geprüft	27.01.2022	Bauer	1:15	A2
Freigabe			Zeichnungsnummer:	Index:
	Datum	Name	4.VS00.01	0

Benennung: Velosafe STIC Wirtschaftsfördergesellschaft Märkisch-Oderland mbH
Freigabezeichnung

Artikel-Nr.: 312347

Dateiname: W:VELOSAFE2\4_VS00_01_0_1.SLDDRW

Untergrund und Verankerung

Untergründe müssen eben, lotrecht
und frostsicher ausgeführt werden.
Zulässige Höhenabweichung ±5mm.

Mechanische Befestigung der Module standard-
mäßig mittels Fischer FAZ II 10/10 in Beton; Druck-
festigkeitsklasse min. C20/25 und 7 Tage ausgehärtet.

Der dargestellte Fundamentbereich ist ein
Vorschlag unsererseits. Das Fundament ist nicht
Teil des Lieferumfangs.

Die örtlichen Gegebenheiten und Bodenaufbauten
sind zu beachten!

(X) - Hinweis zur Elektroinstallation

-Steckertyp (Bitte ankreuzen) (Kabelzugang seitlich):

- ☐ Typ E+F (CEE 7/7 - kombiniert Typ E (Französische Norm) und Typ F ("Schukostecker"))
- ☐ Typ G (BS 1363 - Britische Norm)
- ☐ Typ K (DS 60884-2-D1 - Dänische Norm)
- ☐ Typ J (SEV 1011 - Schweizer Norm)

- ☐ Typ .....
  (bitte angeben)

oder alternativ

- ☐ Festanschluß 230 V/16 A/50Hz im Bereich der Bedienstation erforderlich.
  (Kabelzugang von unten oder seitlich)

-Anschlußmöglichkeit an örtlichen Potentialausgleich nach DIN/VDE im Bereich der Bedienstation erforderlich.

-min. Cat 6a- Kabel im Bereich der Bedienstation erforderlich.

Weiterhin sind die Vorschriften des örtlichen Energieversorgers zu beachten!

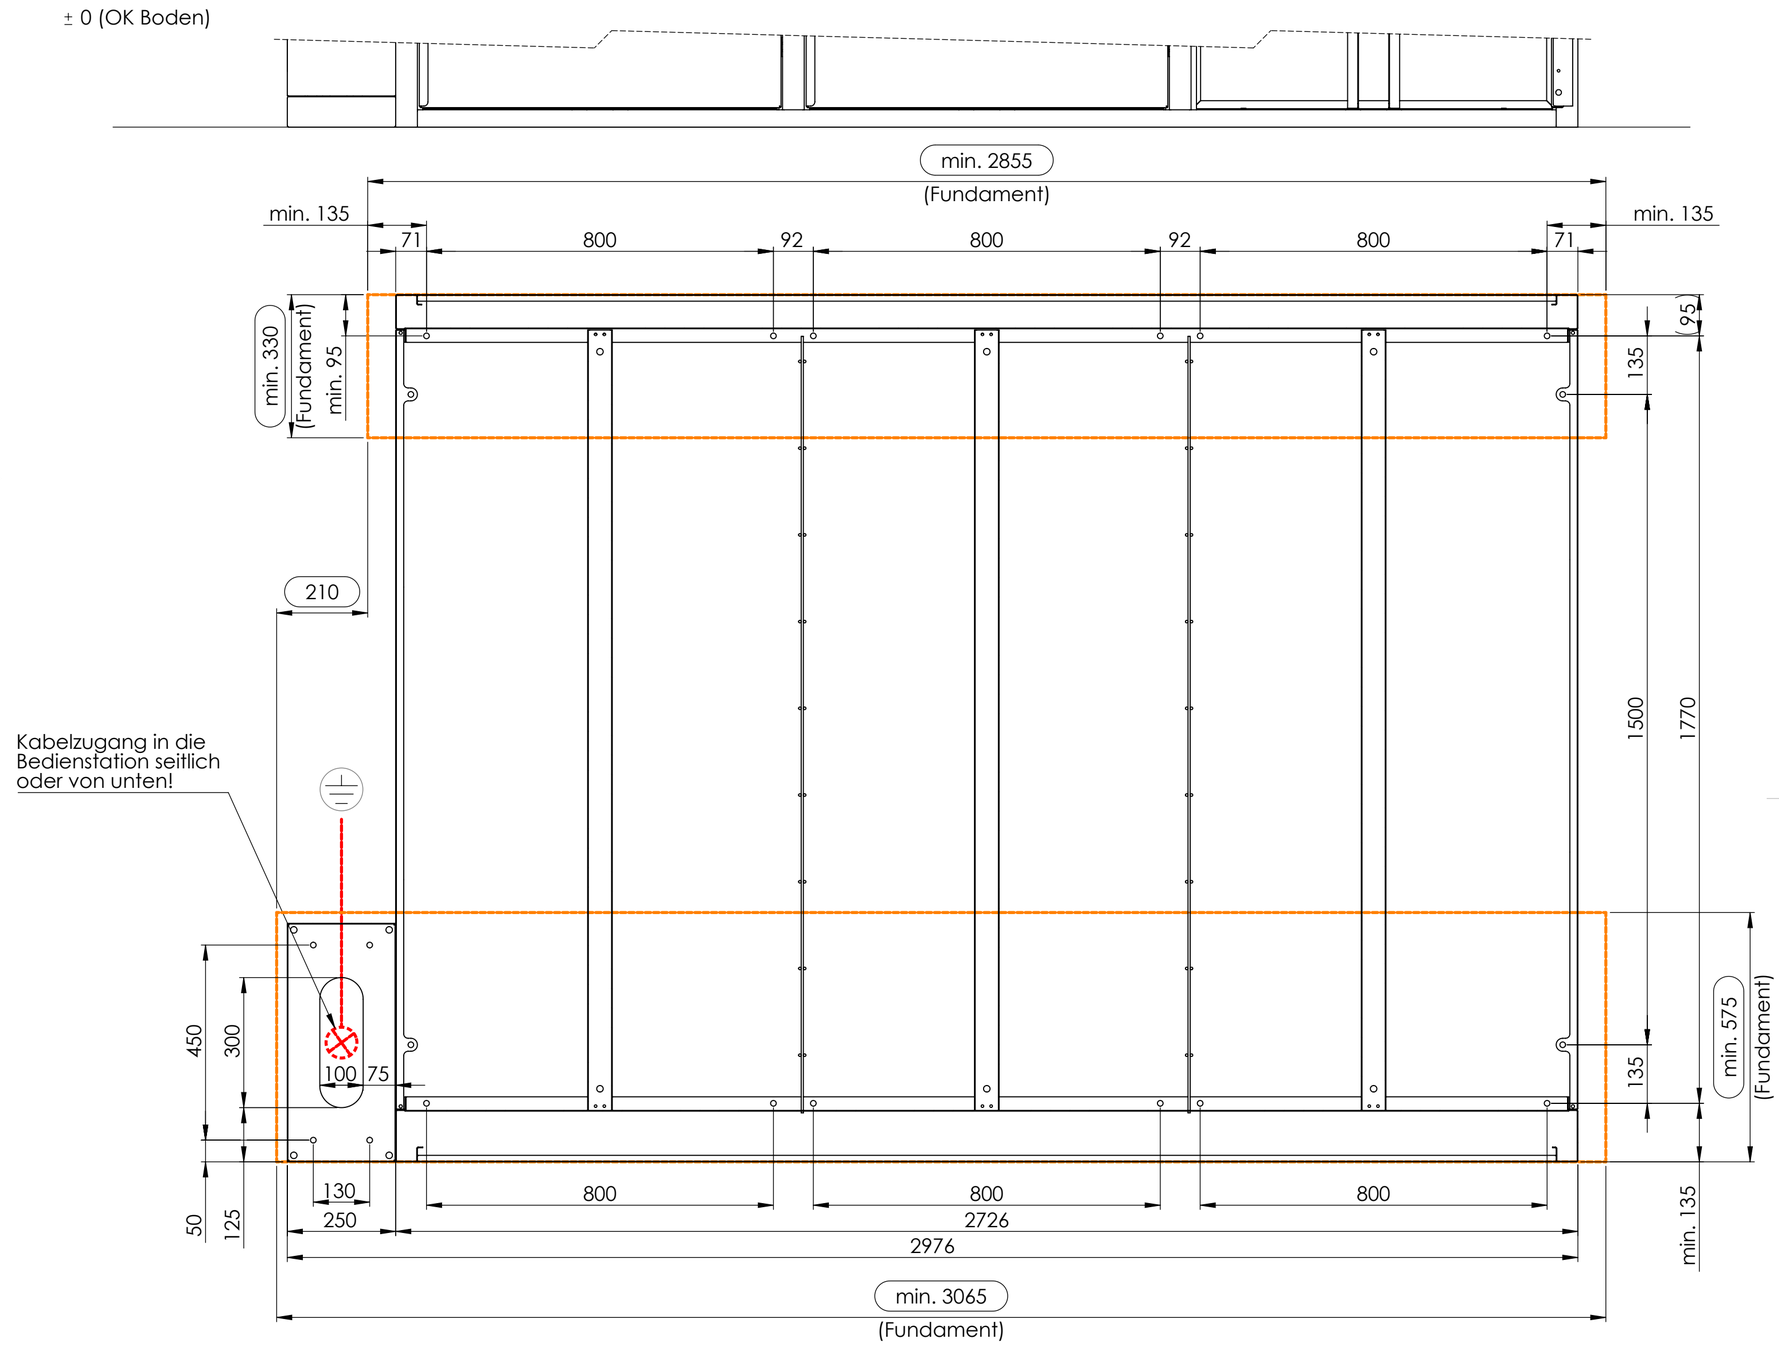

Freigabe zur Fertigung
approval for production

_____den_____

Stempel und Unterschrift/
stamp and signature

Allgemeintoleranzen DIN ISO 2768-1m
Tolerierung DIN ISO 8015

bis 6	über 6 bis 30	über 30 bis 100	über 100 bis 300	über 300 bis 1000	über 1000 bis 2000
±0,1	±0,2	±0,3	±0,3	±0,5	±1,2

für Geradheit und Ebenheit ISO 2768 Toleranzkl. K

±0,05	±0,1	±0,2	±0,4	±0,6	±0,8

für Rechtwinkligkeit ISO 2768 Toleranzkl.- K

0,1	0,3	0,4	0,6	0,8	1

Das Urheberrecht an dieser Zeichnung und sämtlicher Beilagen verbleibt bei uns. Sie sind dem Empfänger nur zum persönlichen Gebrauch anvertraut. Ohne unsere schriftliche Genehmigung dürfen sie nicht vervielfältigt, nicht dritten Personen mitgeteilt oder zugänglich gemacht werden. Widerrechtliche Benutzung durch den Empfänger oder Dritte hat zivil- und strafrechtliche Folgen.

LockTec GmbH
Schliessfächer
Johann-Georg-Herzog-Str.19
D-96369 Weissenbrunn
Tel.: +49 9261 / 60 75 - 0
Fax.: +49 9261 / 60 75 - 10
www.locktec.de

Auftrag: Velosafe
Projekt:
Kunde:

Werkstoff:
Wenn ohne Angabe:
Kanten: Grat frei R -0,2
Oberfläche: DIN ISO 1302 Reihe2 Rz 50

ÄNDERUNG		Datum	Name
Gezeichnet	26.01.2022	Bauer	
Geprüft	27.01.2022	Bauer	
Freigabe			
	Datum	Name	

Maßstab: 1:10
Format: A2
Zeichnungsnummer: 4.VS00.01
Index: 0

Benennung: Velosafe STIC Wirtschaftsfördergesellschaft Märkisch-Oderland mbH
Freigabezeichnung

Artikel-Nr.: 312347

Dateiname: W:VELOSAFE2\4_VS00_01_0_1.SLDDRW