

## Anlagen zur VVBbgBauVorVf

Zutreffendes bitte ankreuzen bzw. ausfüllen!

An die untere Bauaufsichtsbehörde Landkreis Märkisch-Oderland Klosterstraße 14 15344 Strausberg	
Eingangsvermerk	<i>1205106 pet</i>
Aktenzeichen	<i>1205106 pet</i>

An die Gemeinde / das Amt <i>Amt Barnim-Oderbruch</i> <i>Bauverwaltung</i> <i>Freienwalder Straße 48</i> <i>16269 Wriezen</i>	
Eingangsvermerk	<i>23.05.2006</i>
Aktenzeichen	<i>12-2006/06</i>

**Verfahren durch die untere Bauaufsichtsbehörde**

- Bauanzeigeverfahren (§ 58 BbgBO)
- Antrag auf
- Baugenehmigung (§ 56 BbgBO)
- vereinfachtes Baugenehmigungsverfahren (§ 57 BbgBO)
- Vorbescheid (§ 59 BbgBO)
- Zulassung einer Abweichung (§ 60 BbgBO)
- Zulassung einer Ausnahme / Befreiung (§ 31 BauGB)

**Verfahren durch die Gemeinde / das Amt als Sonderordnungsbehörde**

- (bei genehmigungsfreien Vorhaben nach § 55 i. V. m. § 53 Abs. 1 BbgBO)
- Antrag auf
- sonderbehördliche Erlaubnis für die Errichtung einer Werbeanlage (§ 61 Abs. 2 BbgBO)
- Zulassung einer Abweichung von einer örtlichen Bauvorschrift (§ 61 Abs. 1 BbgBO)
- Zulassung einer Ausnahme / Befreiung (§ 61 Abs. 1 BbgBO i.V.m. § 31 BauGB)

**1. Kurzbezeichnung des Vorhabens**

- Errichtung  Änderung  Nutzungsänderung

Erneuerung eines Windfanges an Wohngebäude

**2. Baugrundstück**

- Bauherr ist Grundstückseigentümer  Bauherr ist nicht Grundstückseigentümer

Gemarkung Sternebeck	Flur 4	Flurstück(e) 35
Straße, Hausnummer Sternebecker Dorfstraße 18	PLZ 15345	Ort Prötzel OT Sternebeck

**3. Antragsteller / Bauherr / Bauherrengemeinschaft**

Name / Firma Schmidt		Vorname Roland
Straße, Hausnummer Sternebecker Dorfstraße 18		Land PLZ D 15345
Ort Prötzel OT Sternebeck		
Telefon 033436-37948	Fax	E-Mail

**4. Vertreter**

- Erklärung des Vertreters nach § 62 Abs. 5 BbgBO ist beigelegt

Name		Vorname
Straße, Hausnummer		Land PLZ
Ort		
Telefon	Fax	E-Mail

**5. Objektplaner**

Name Schubert		Vorname Thorsten
Straße, Hausnummer Ernst-Thälmann-Straße 133		Land PLZ D 15344
Ort Strausberg		
Telefon 03341-30240	Fax 03341-302420	E-Mail info@tsp.de

Erneuerung eines Windfanges an Wohngebäude  
Sternebecker Dorfstraße 18 in 15345 Prötzel OT Sternebeck

---

Anlage 9 Fotos Bestand




Ansicht Giebel




Ansicht Eingangsbereich

Auszug Entwurf Abrechnungssatzung  
OT Sternbeek

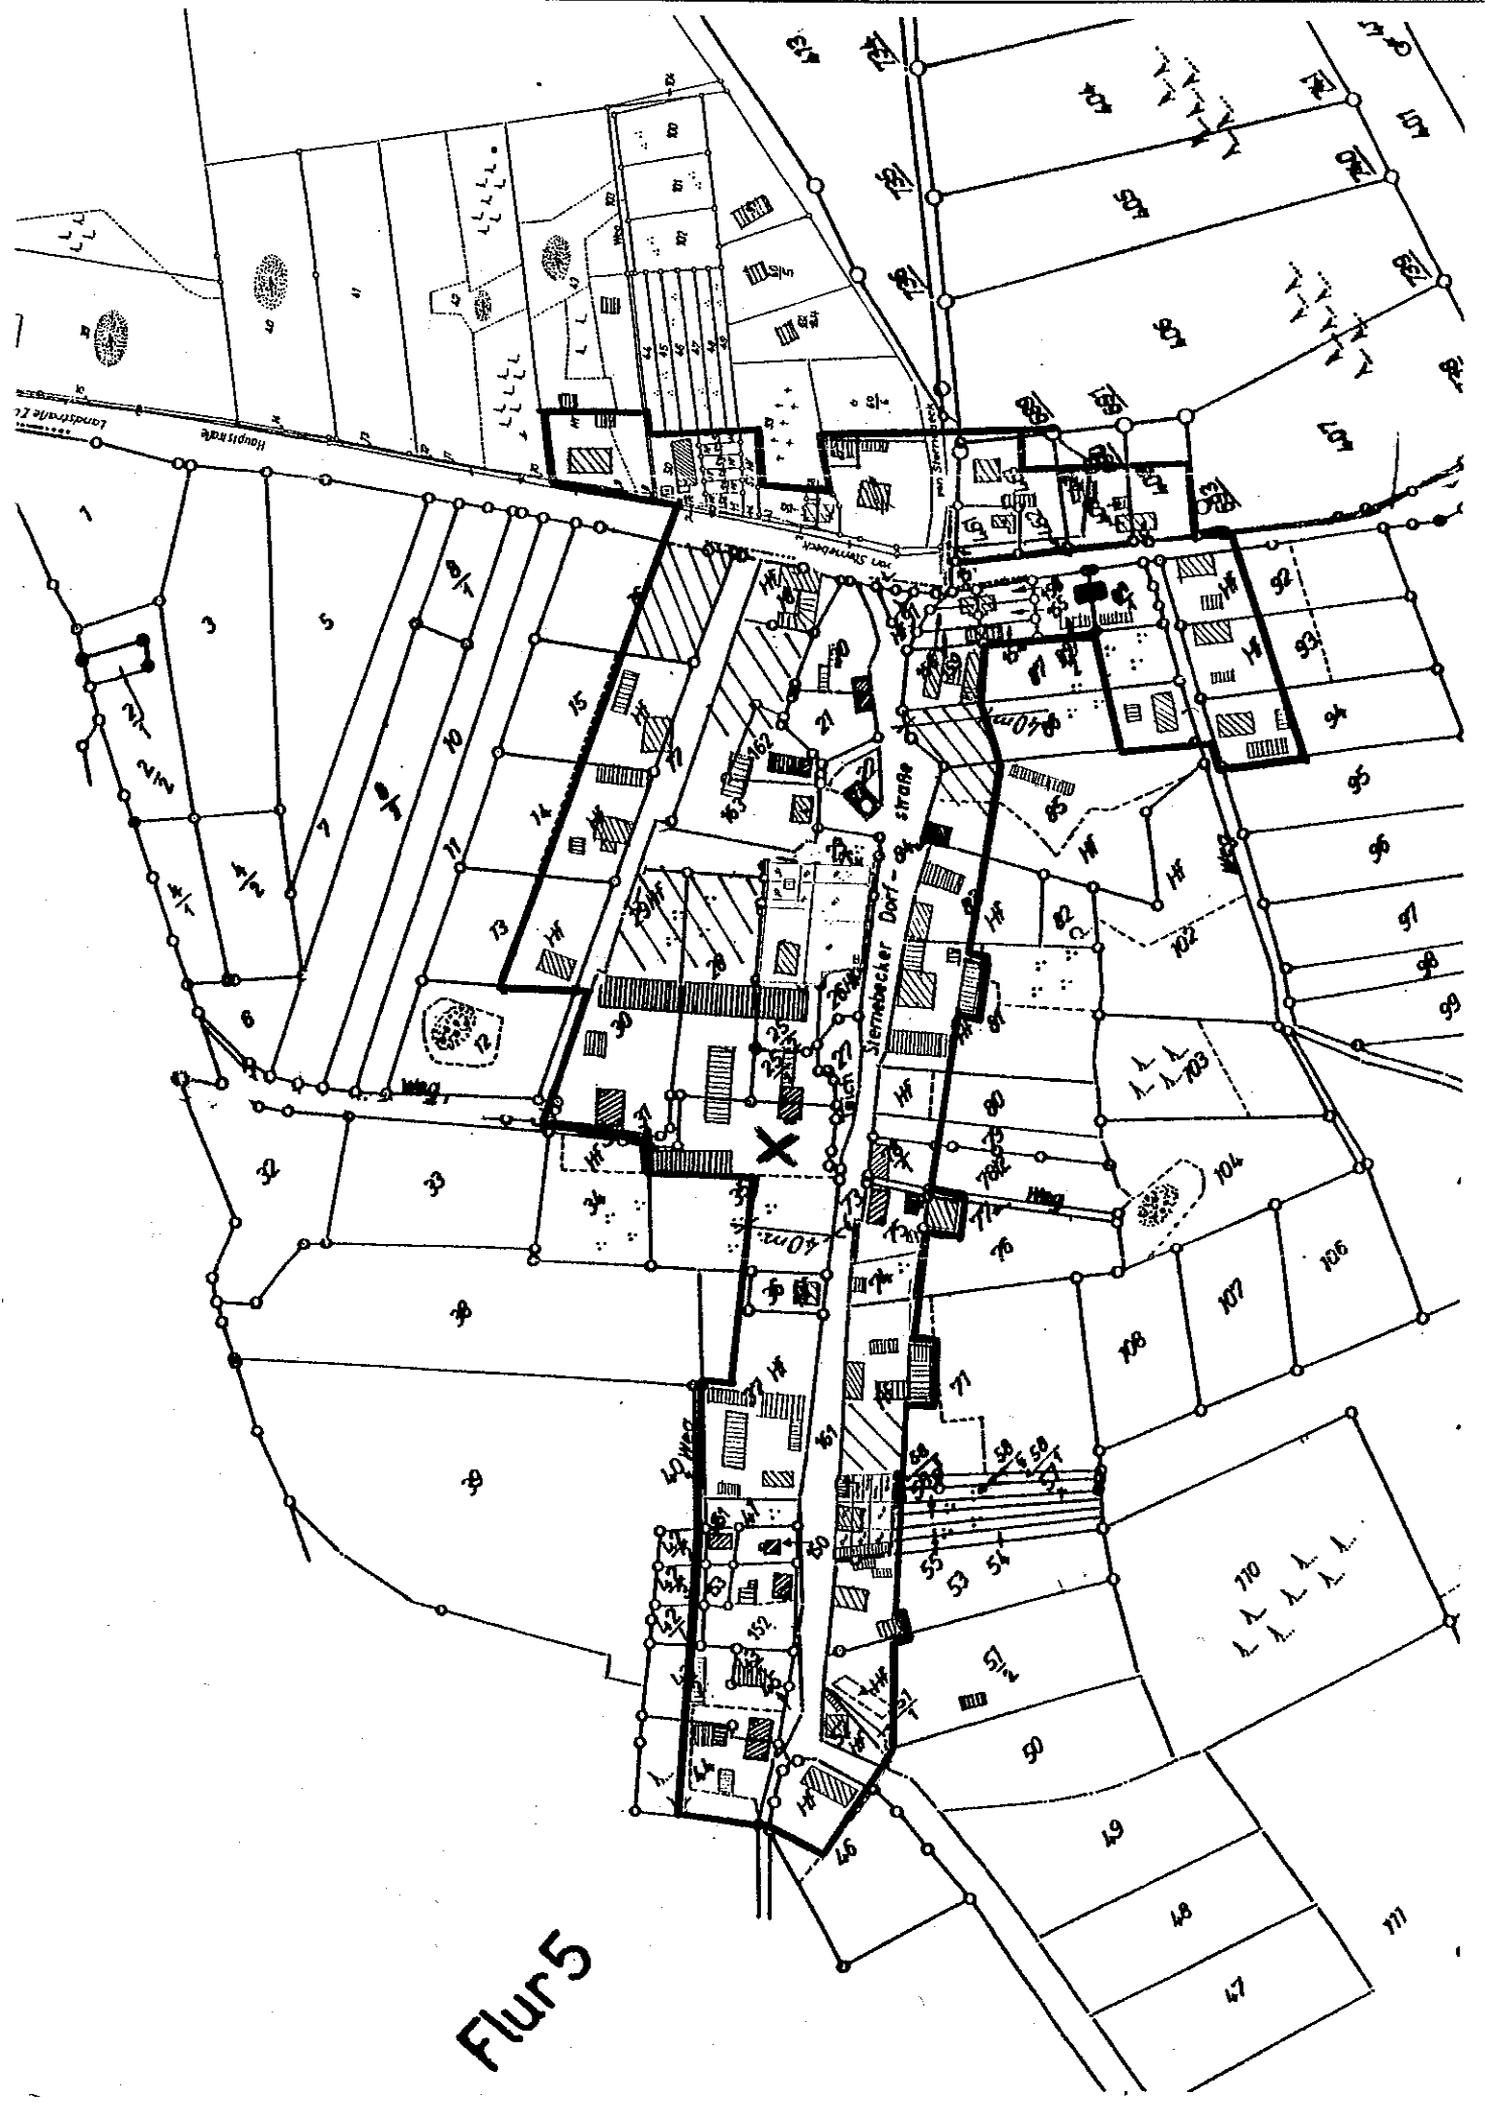

Flur 5

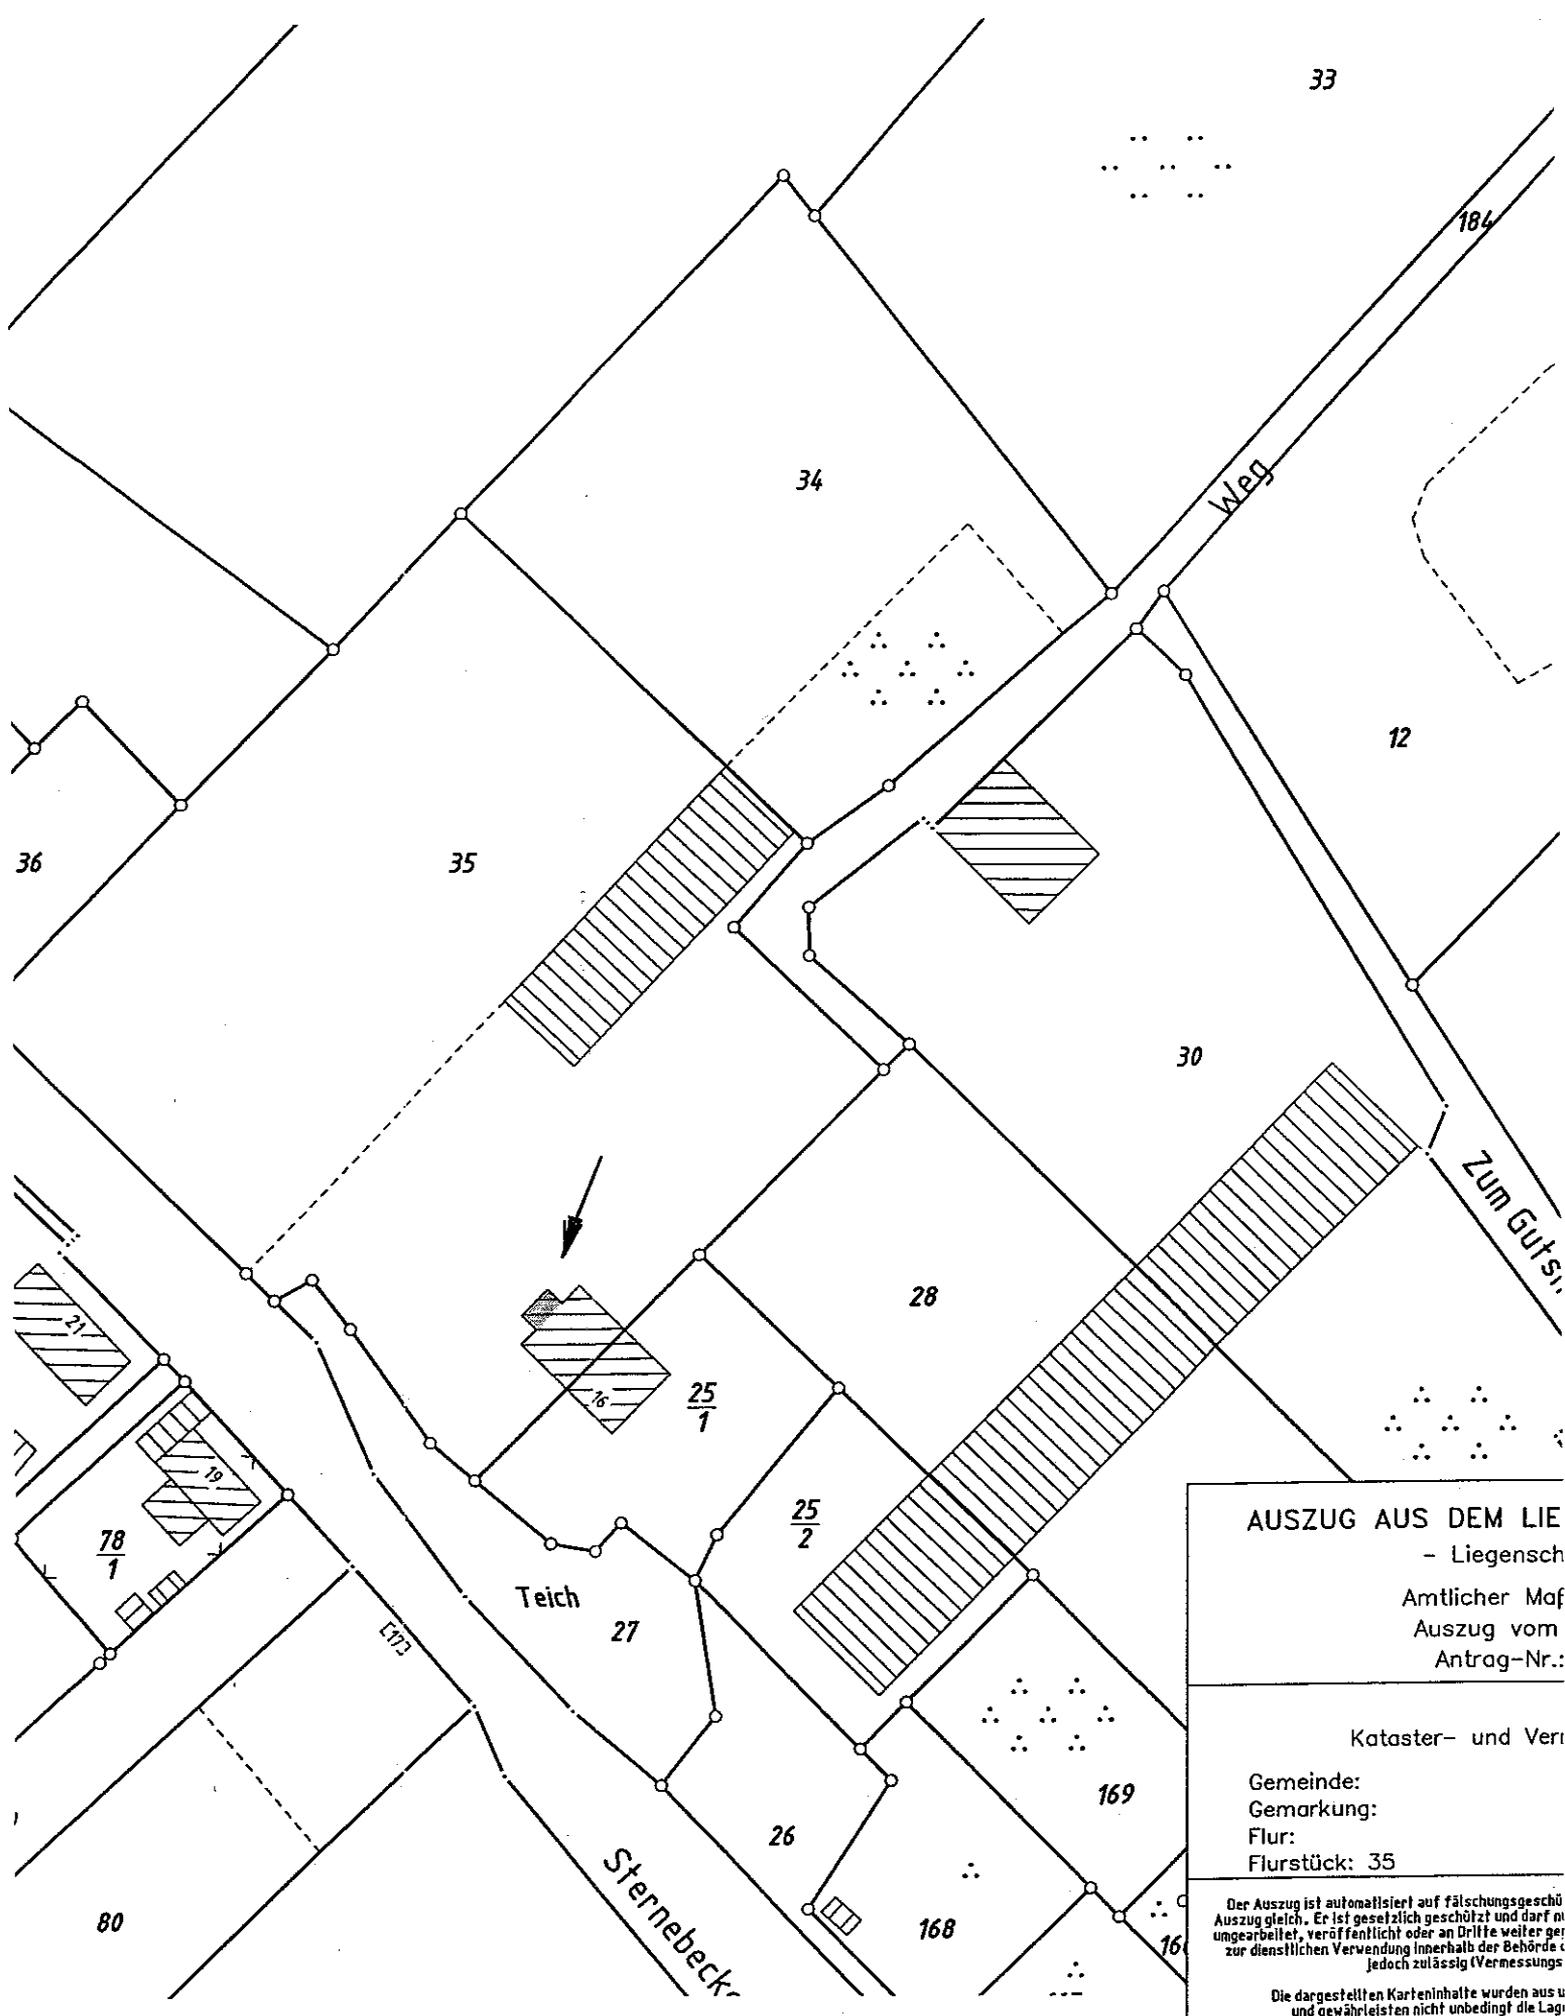

AUSZUG AUS DEM LIEGENDSCHAFTSREGISTER  
 - Liegenschaftsregister  
 Amtlicher Maßstab  
 Auszug vom  
 Antrag-Nr.:

Kataster- und Vermessungsamt  
 Gemeinde:  
 Gemarkung:  
 Flur:  
 Flurstück: 35


Der Auszug ist automatisiert auf fälschungsgeschütztes Format ausgegeben. Er ist gesetzlich geschützt und darf nicht weitergegeben, veröffentlicht oder an Dritte weitergegeben werden. Die dargestellten Karteninhalte wurden aus den zugrundeliegenden Katasterdaten entnommen und gewährleisten nicht unbedingt die Lagegenauigkeit.

Die dargestellten Karteninhalte wurden aus den zugrundeliegenden Katasterdaten entnommen und gewährleisten nicht unbedingt die Lagegenauigkeit.




15345 Prötzel

Sternebecker Dorfstraße 18

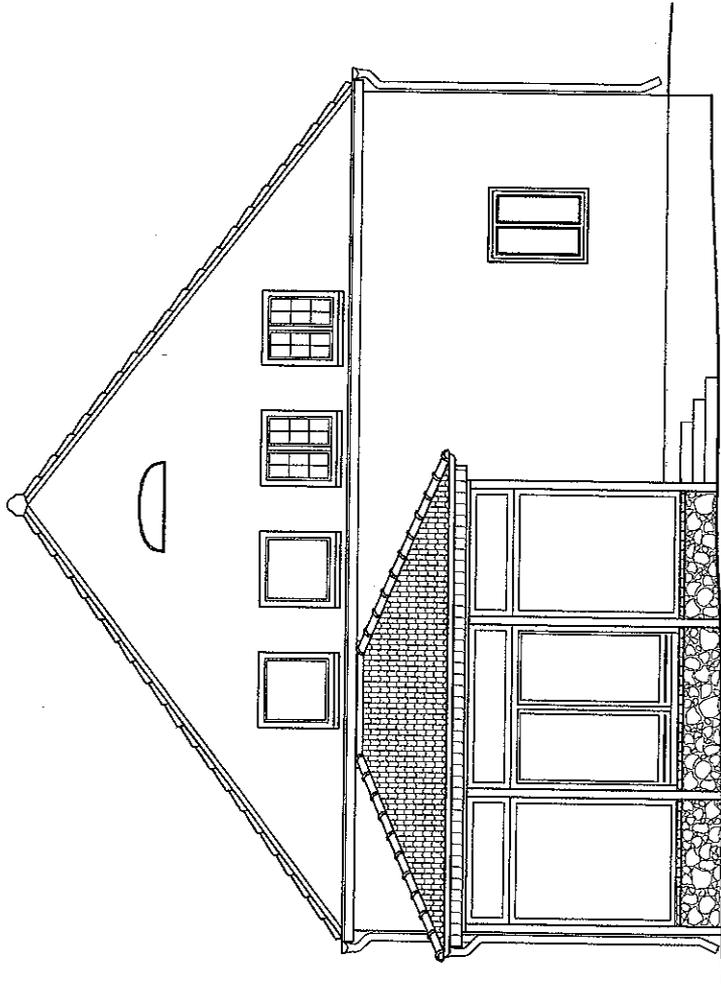

Nordost-Ansicht

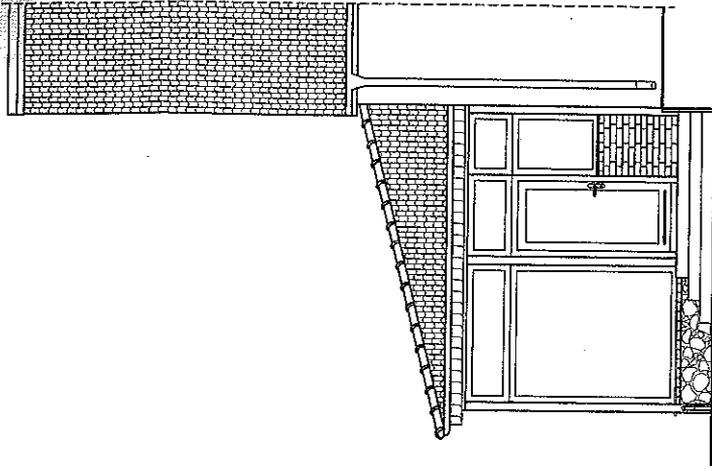


Südost-Ansicht  
(Straßenansicht)



Entwässerung/Versickerung  
in Rasen- und Gehölzfläche



Legende

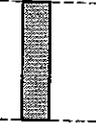


vorhandene Bausubstanz

M 1:100


# Einfamilienhaus

15345

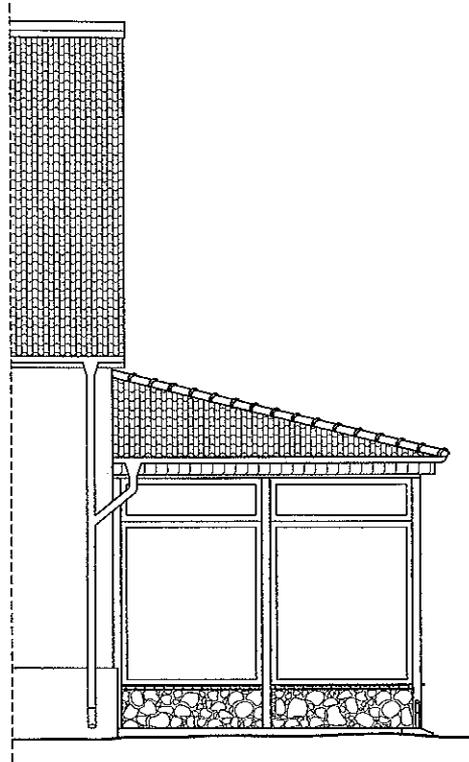

Nordwest-Ansicht

M 1:100

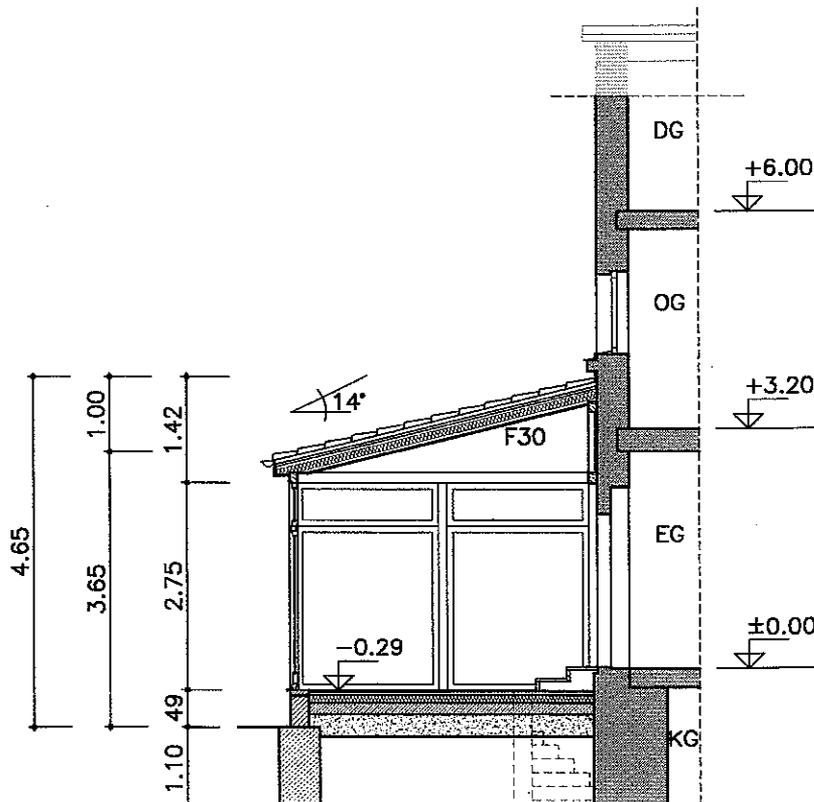

Entwässerung/Versickerung  
in Rasen- und Gehölzfläch

