

Kathleen Schlothauer
Saß, Ralf
König, Alexander
Am Wald 1-5
15345 Prötzel

Prötzel, 19.06.2021

Amt Barnim-Oderbruch
-Gemeinde Prötzel-
Herrn Suhr

Befestigung der Straße Am Wald 1-6

- Die Anlieger beabsichtigen die Straße noch vor dem Winter 2021/22 wie folgt zu besfestigen/auszubauen (sh. Pläne 3x):
1. Einbau von 5m breiter Beton Schotterschicht 30-40cm mit einer Feinsplittschicht als Abschluss
 2. Rechts und links der Straße sowie zu den Grundstückszufahrten werden Bordsteine gestellt
 3. Länge der Straße ca. 70m, da am Ende zum F1St. 87 ein kleines Sickerbecken geplant ist
 4. In dem jeweils 1m breiten Randstreifen vor den Grundstücken wird eine Mulde für die Regenentwässerung eingearbeitet


Voraussetzung ist, daß auch die Gemeinde die Anschlüsse der Medien (Wasser, Abwasser, Strom und Telekom) vor Beginn der Straßenbauarbeiten für ihr Grundstück F1St. 91 ausführen läßt. Diese sind ja ohnehin für die geplante Baumaßnahme notwendig, auf dem Grundstück können sie dann entsprechend endverlegt werden.


- Das F1St. 91 sollte auch vor Baubeginn an der Hauptstraße bzw. Am Wald eingezäunt werden, um Schäden durch Park/Wendemanöver zu vermeiden. Die Einzäunung erfolgt so, daß die vermieteten Garagen weiterhin problemlos genutzt werden können. Diese Arbeiten werden durch die Anlieger erledigt.

Für Rückfragen stehe ich jederzeit unter 0171-3121609 zur Verfügung.

Mit freundlichem Gruß


König

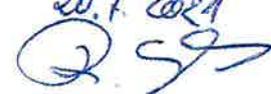20.7.2021
Schlothauer
20.7.2021

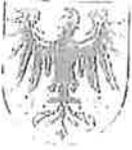


Landkreis Märkisch Oderland
Katasterbehörde

Klosterstraße 14
15344 Strausberg

Auszug aus dem Liegenschaftskataster

Liegenschaftskarte 1:1000

Flurstücke: 86, 87, 88, 89, 90, 91, 92, 93

Flur: 22

Gemarkung: Prötzel

Gemeinde: Prötzel


Kreis: Märkisch-Oderland

Erstellt am 21.06.2017

*Höhenpunkte
Hr. Hyta (Vermesser)*

5032047

33430990

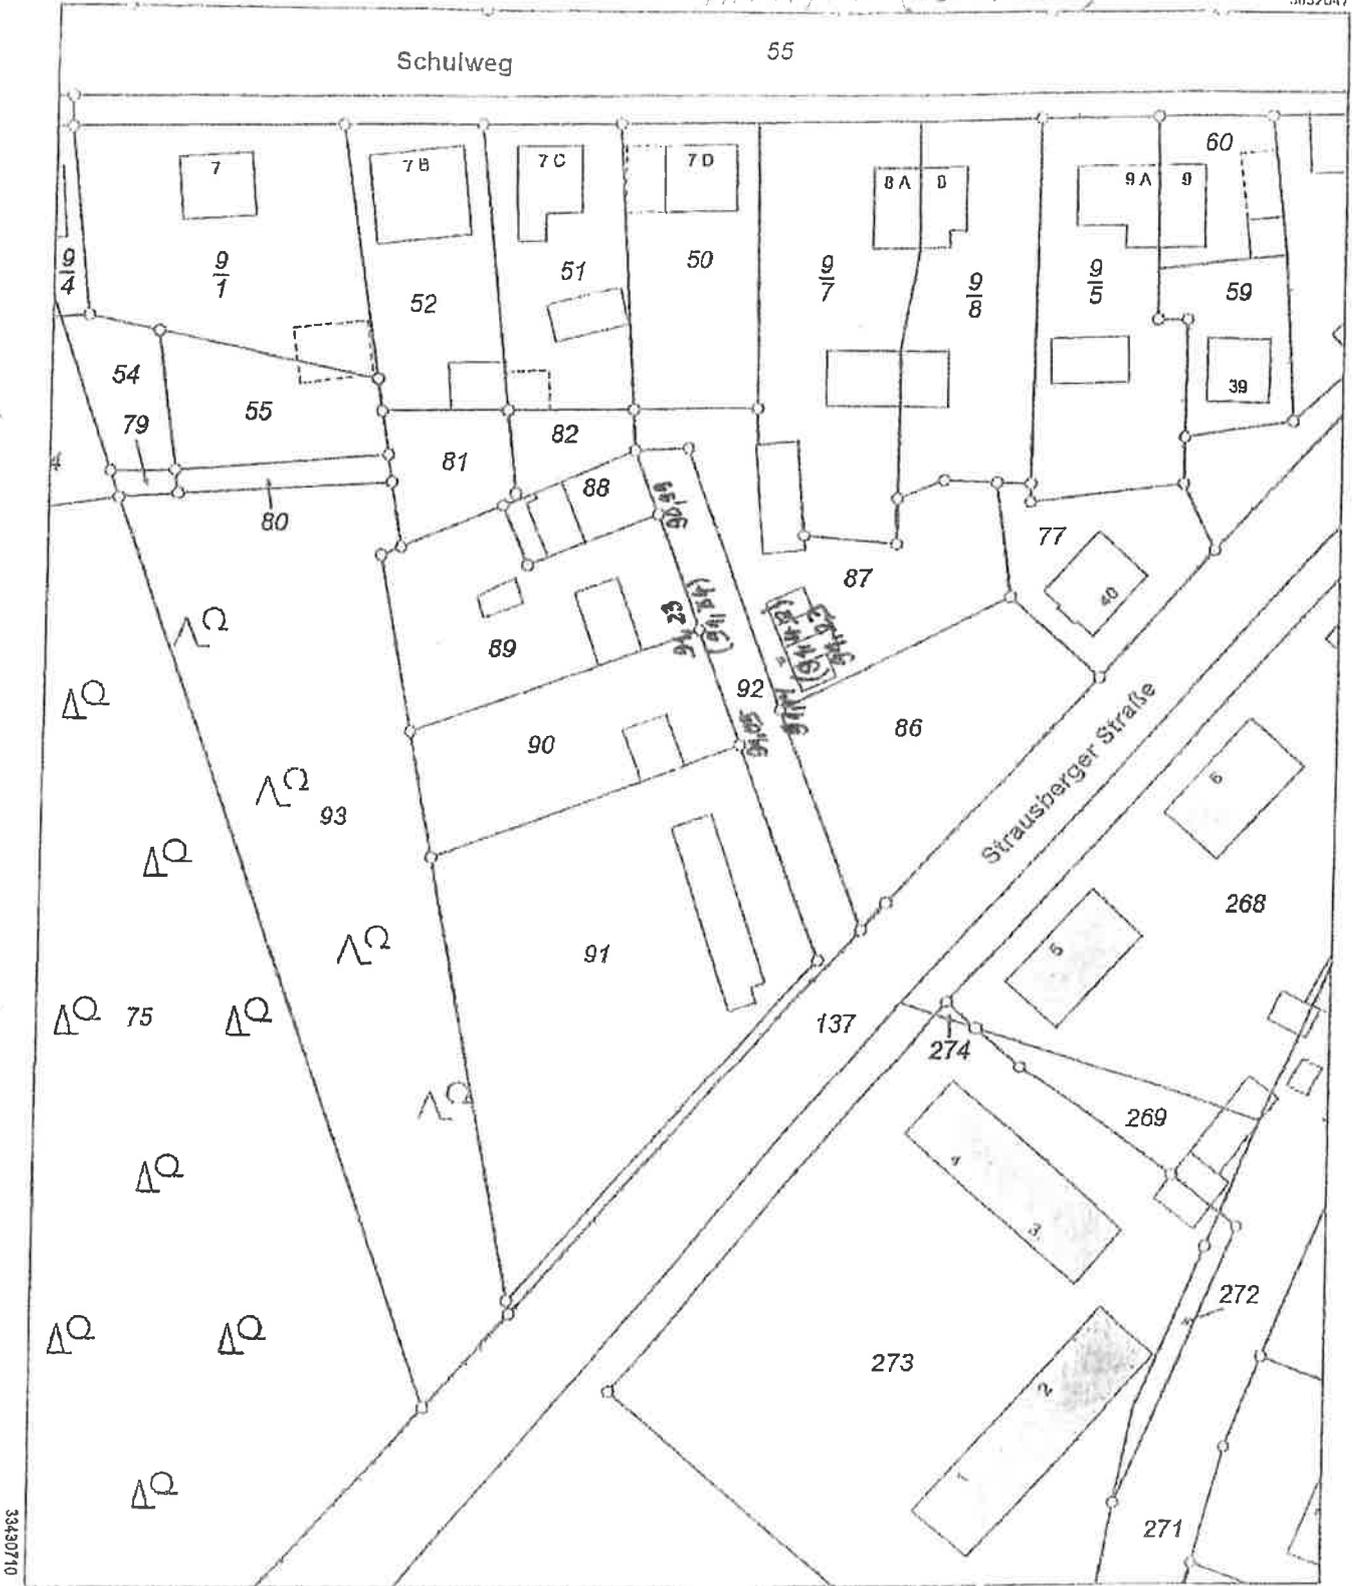

33430710

5831827


0 10 20 30 Meter

Maßstab 1:1000

Dieser Auszug ist autominiert auf fälschungsgeschütztem Papier erstellt und steht einem beglaubigten Auszug gleich. Er ist gesetzlich geschützt. Die Absicht zur Veröffentlichung oder Weitergabe an Dritte ist der bereitstellenden Stelle weiter anzuzeigen. Bei der Veröffentlichung oder Weitergabe ist auf das Land Brandenburg als Inhaber der Rechte an den Geobasisdaten hinzuweisen. Die Regelungen des Urhebergesetzes bleiben unberührt (Brandenburgisches Vermessungsgesetz (BbgVermG) vom 27. Mai 2009 (GVBl. I 2009 S. 166), geändert durch Artikel 2 des Gesetzes vom 13. April 2010 (GVBl. I 2010 Nr. 17))

Die dargestellten Karteninhalte wurden aus unterschiedlichen Daten Grundlagen abgeleitet und gewährleisten nicht unbedingt die Lagegenauigkeit des angegebenen Maßstabes.

Bereitgestellt durch: Katasterbehörde Märkisch-Oderland, Klosterstraße 14, 15344 Strausberg

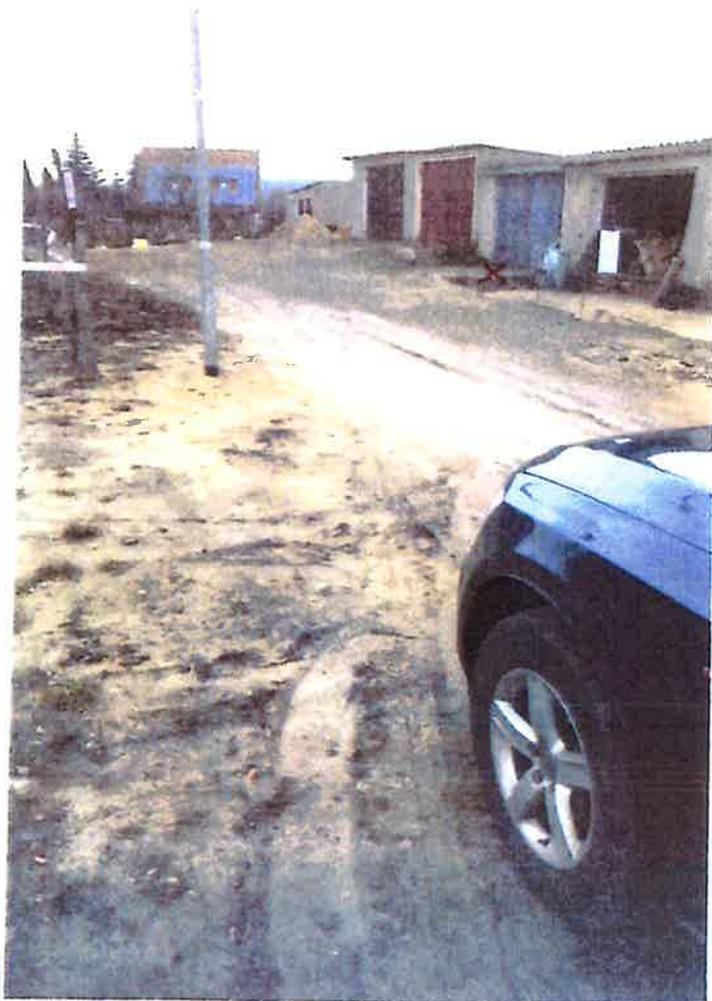

Gemarkung Prötzel
Flur 22
Flurstück 92

Dieser Betonfußboden der Garage
wird von uns Anliegern als
Ok Gelände des Zufahrtsweges
festgelegt.

Qgß
Saß, Ralf

Schlöthauer Kathleen
Schlöthauer, Kathleen

Am 26.03.14 schon
mit Saß (Weg)
telef.

Königl, Holger

Gemeinde Prötzel
Kenntnis: F. Sch
ebenen anste. 3M

Am 27.03.14 11.00 mit Herrn Schlöthauer
pers. geprüfert, Weg kommt von 91,43
auf 31,23 runter (Hydra Vermesser)



D 94,23




Höhenfestpunkte Hr. König! 15.02.19

20180015

25 m

① 90,99 1,945
 ② 1560
 ③
 ④ Beton

Höhe
 92,905
 91,345
 1847 91,06
 1,472 91,43

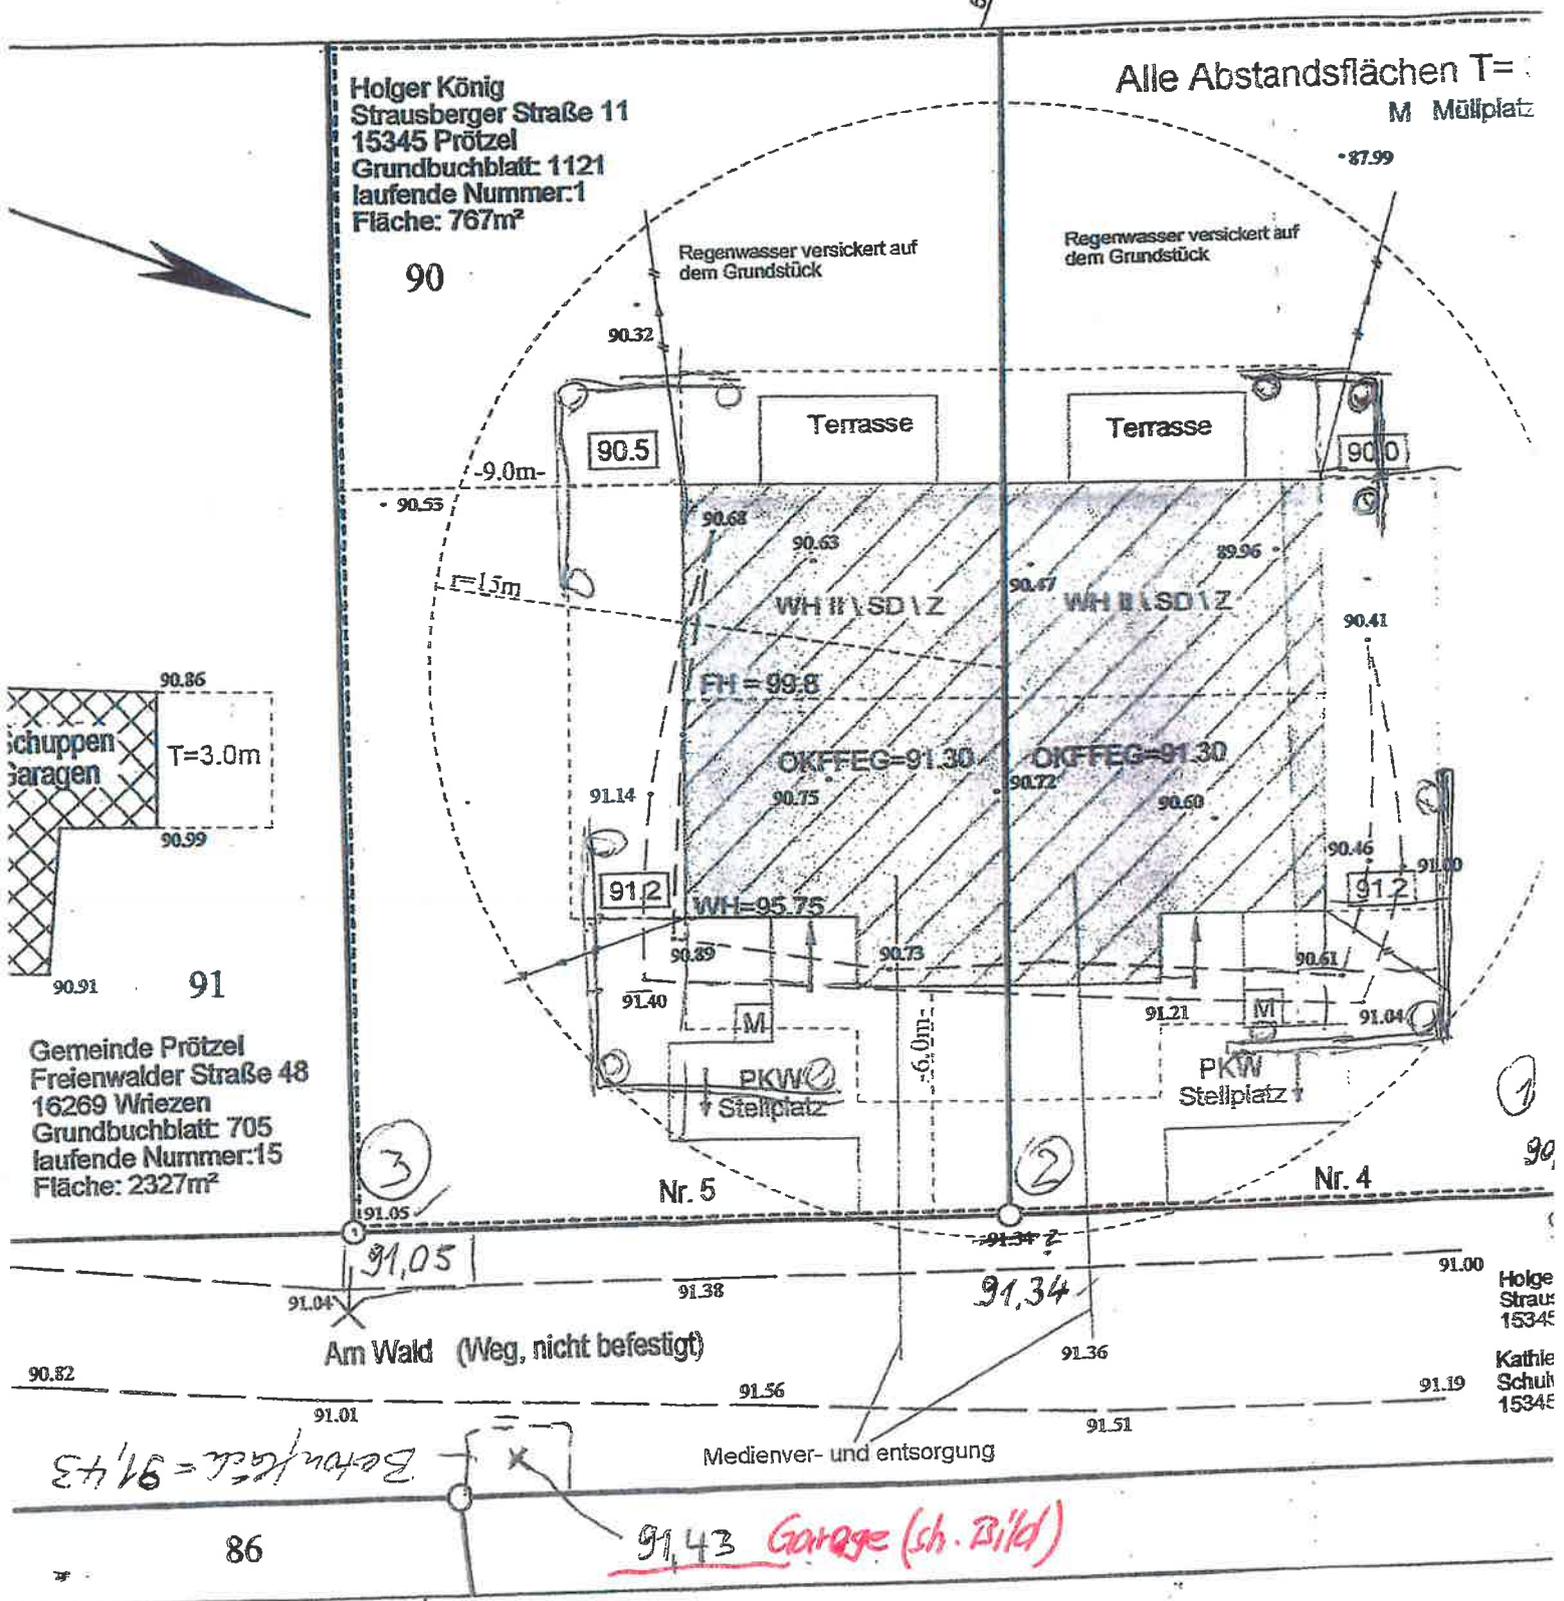

Gemeinde Prötzel
 Freienwalder Straße 48
 16269 Wriezen
 Grundbuchblatt: 705
 laufende Nummer: 15
 Fläche: 2327m²

Holge Strau: 15345
 Kathie Schuh: 15345

Betonkalk = 91,43

91,43 Garage (sh. Bild)

86

1960