


33447856

5848585



Landkreis Märkisch Oderland
Amt
Posteingang 24. Aug. 2021

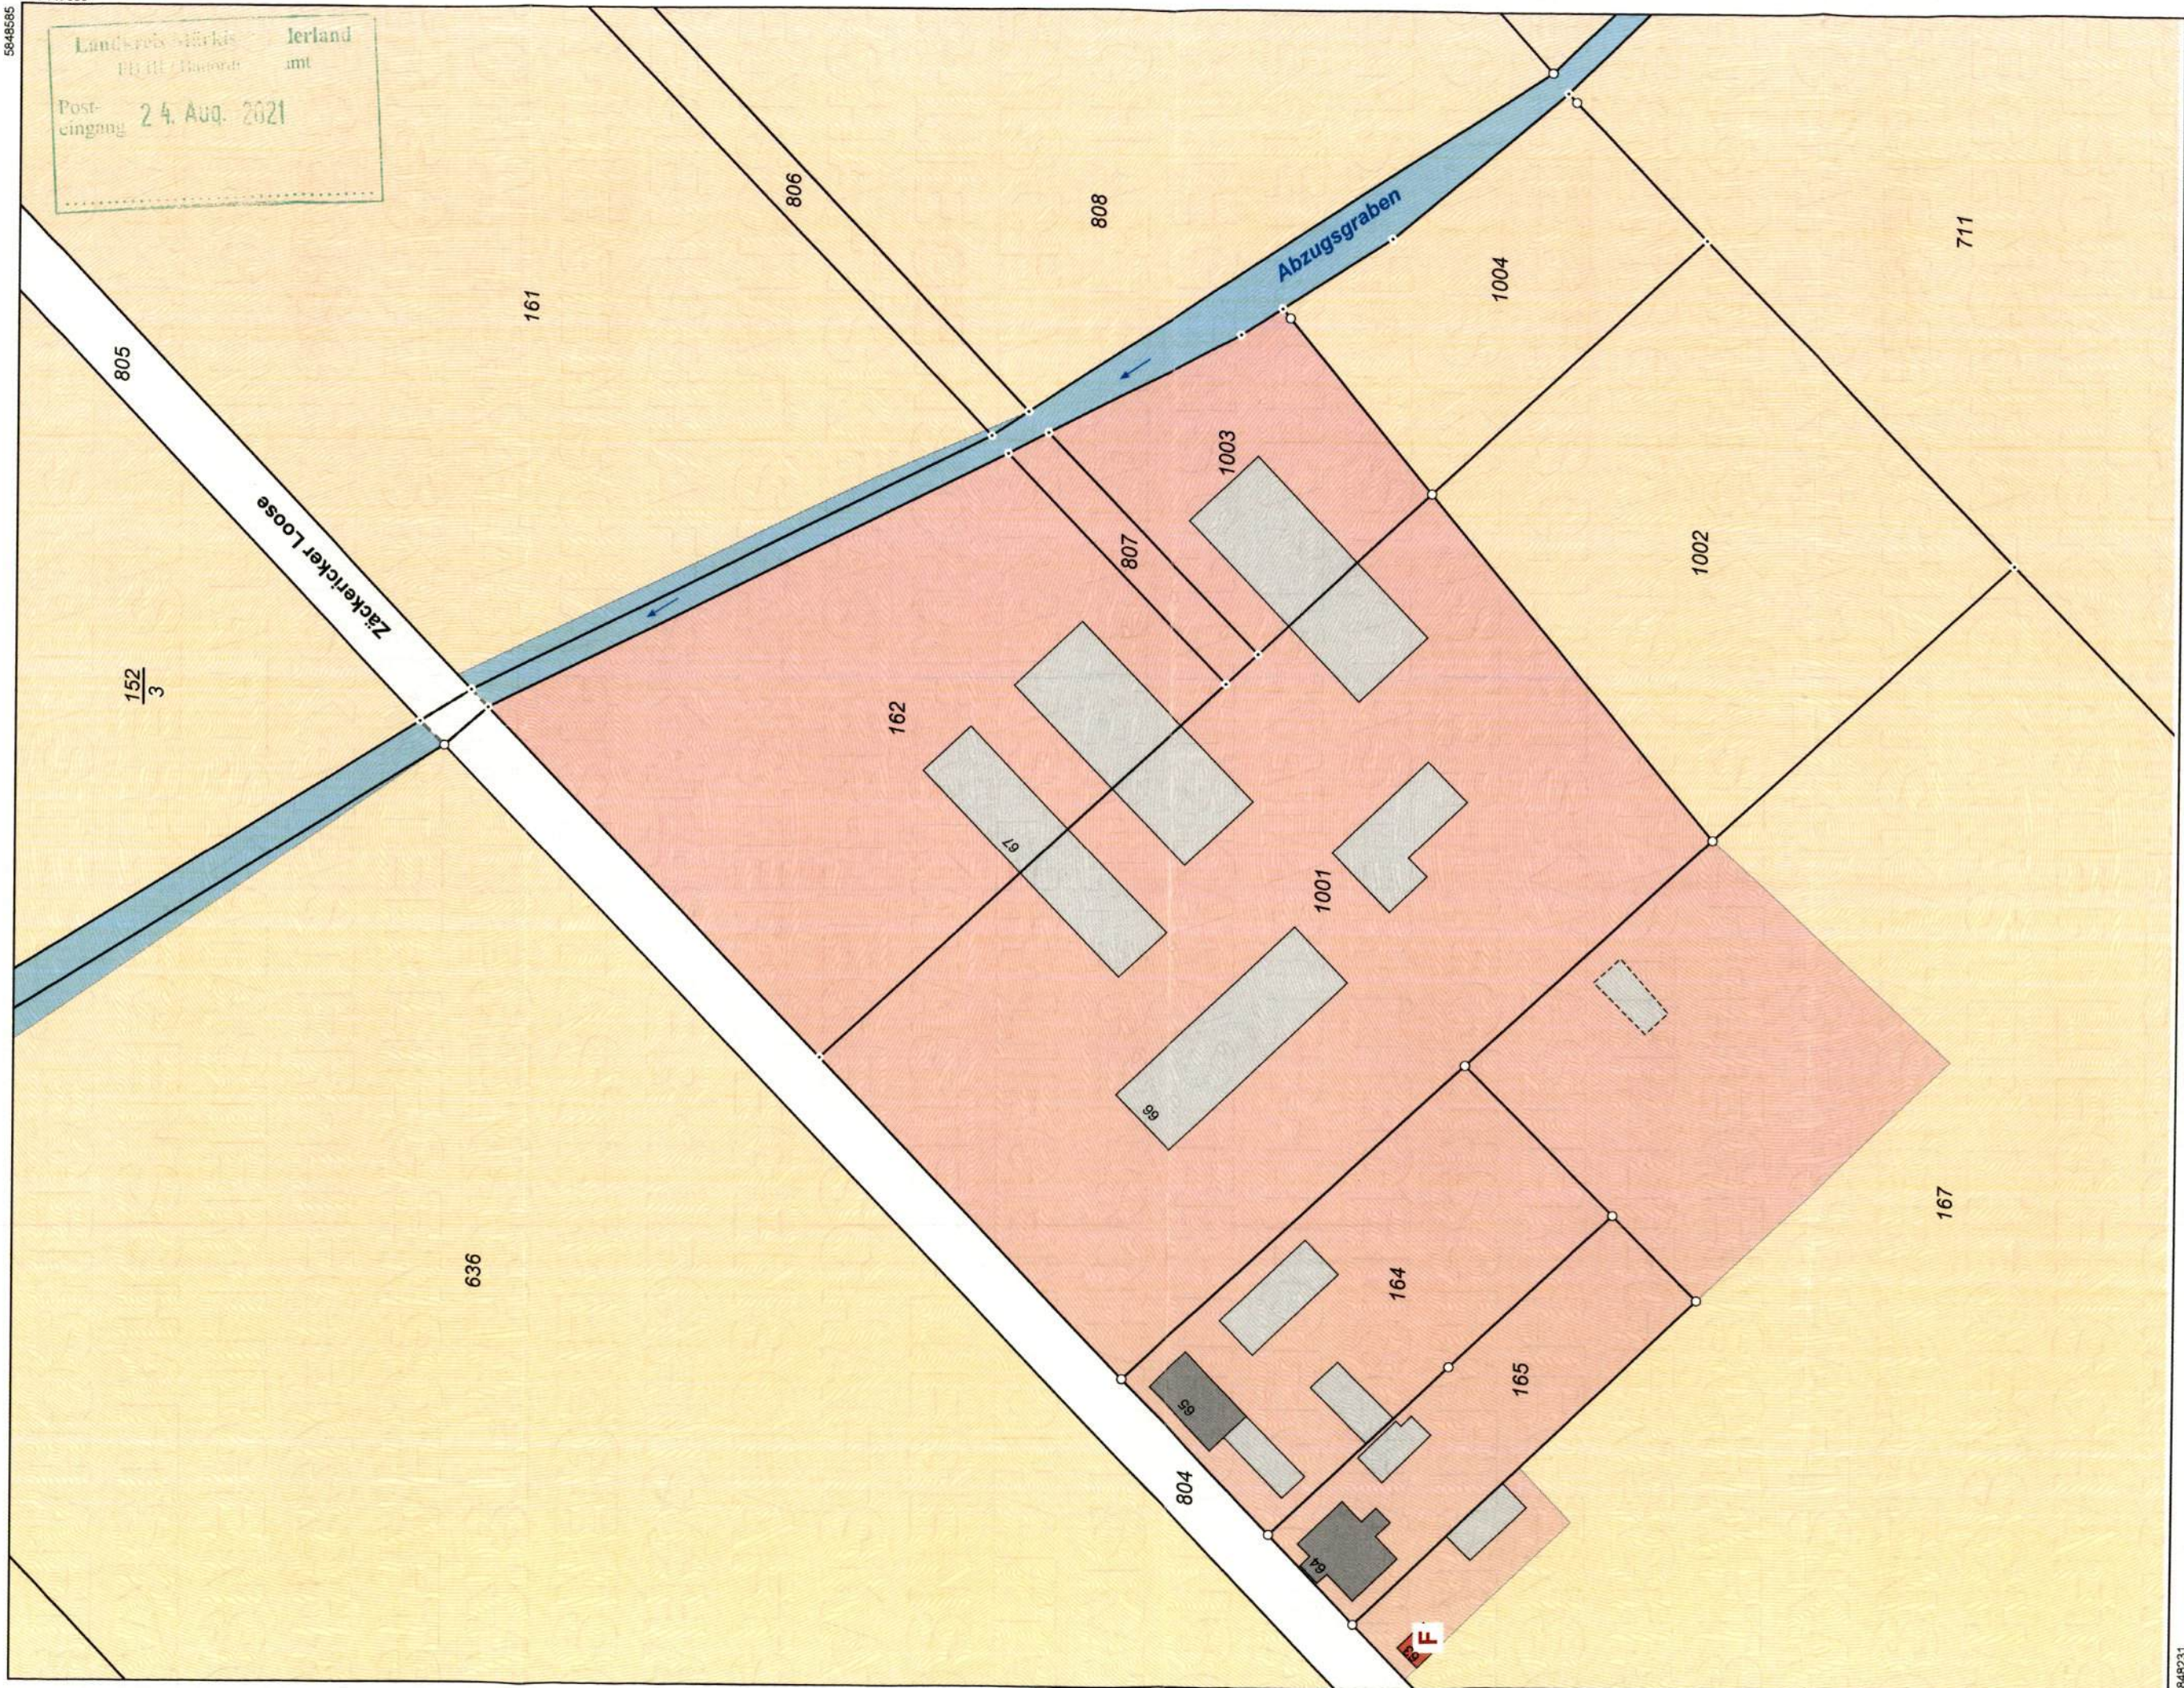

Landkreis Märkisch Oderland
Katasterbehörde

Klosterstraße 14
15344 Strausberg

Flurstücke: 162, 807, 1001, 1003
Flur: 1
Gemarkung: Zäckericker-Loose

Gemeinde: Oderaue
Kreis: Märkisch-Oderland

Maßstab 1:1000



Dieser Auszug ist automatisiert auf fälschungsgeschütztem Papier erstellt und steht einem beglaubigten Auszug gleich. Er ist gesetzlich geschützt. Die Absicht zur Veröffentlichung oder Weitergabe an Dritte ist der bereitstellenden Stelle vorher anzuzeigen. Bei der Veröffentlichung oder Weitergabe ist auf das Land Brandenburg als Inhaber der Rechte an den Geobasisdaten hinzuweisen. Die Regelungen des Urheberrechts bleiben unberührt (§ 10 Abs. 9 Brandenburgisches Vermessungsgesetz - BbgVermG - vom 27. Mai 2009 (GVBl. I/09, Nr. 08, S. 166), zuletzt geändert durch Artikel 1 des Gesetzes vom 19. Juni 2019 (GVBl. I/19, Nr. 32)).

Die dargestellten Karteninhalte wurden aus unterschiedlichen Datengrundlagen abgeleitet und gewährleisten nicht unbedingt die Lagegenauigkeit des angegebenen Maßstabes.

Bereitgestellt durch: Katasterbehörde Märkisch-Oderland, Klosterstraße 14, 15344 Strausberg.

Auszug aus dem
Liegenschaftskataster
Liegenschaftskarte 1:1000

Erstellt am 17.08.2021
62.60.00/2021-10-1408

33447579