Lageplan zur Satzung
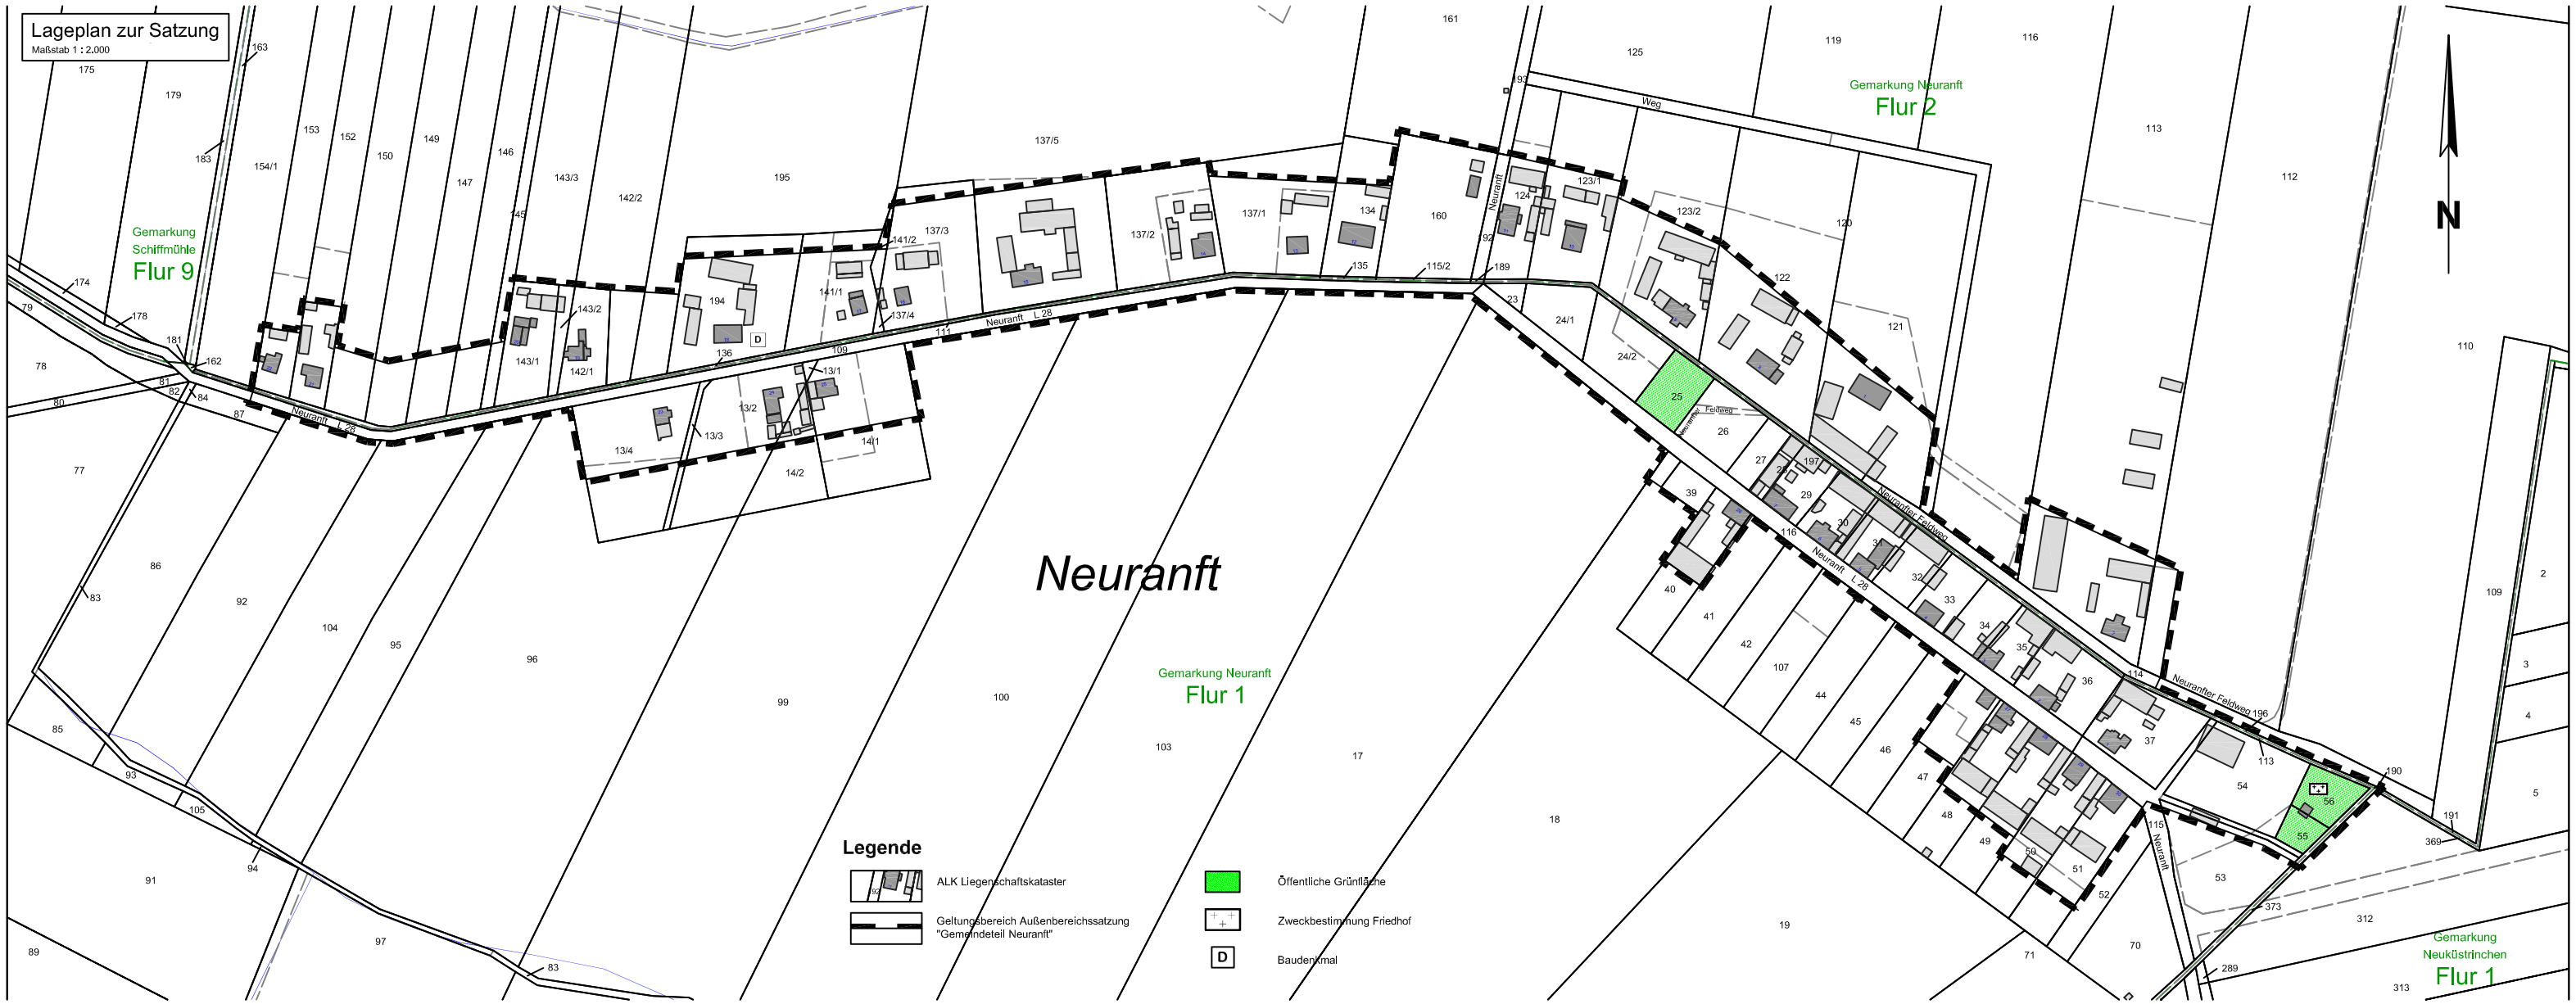
Maßstab 1 : 2.000