



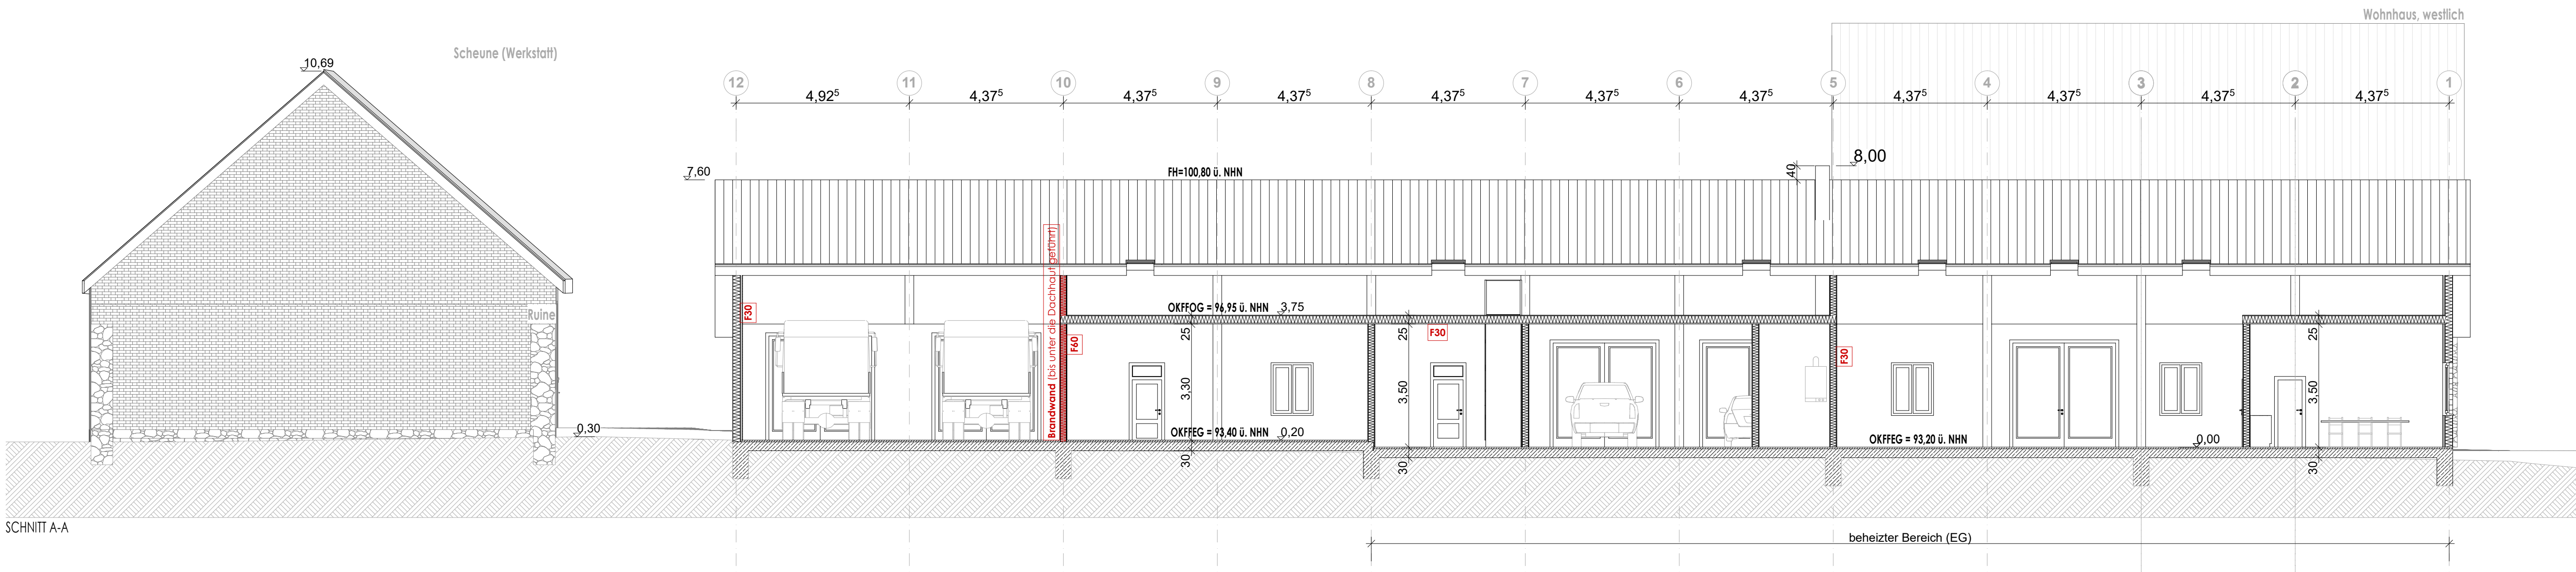


SCHNITT A-A

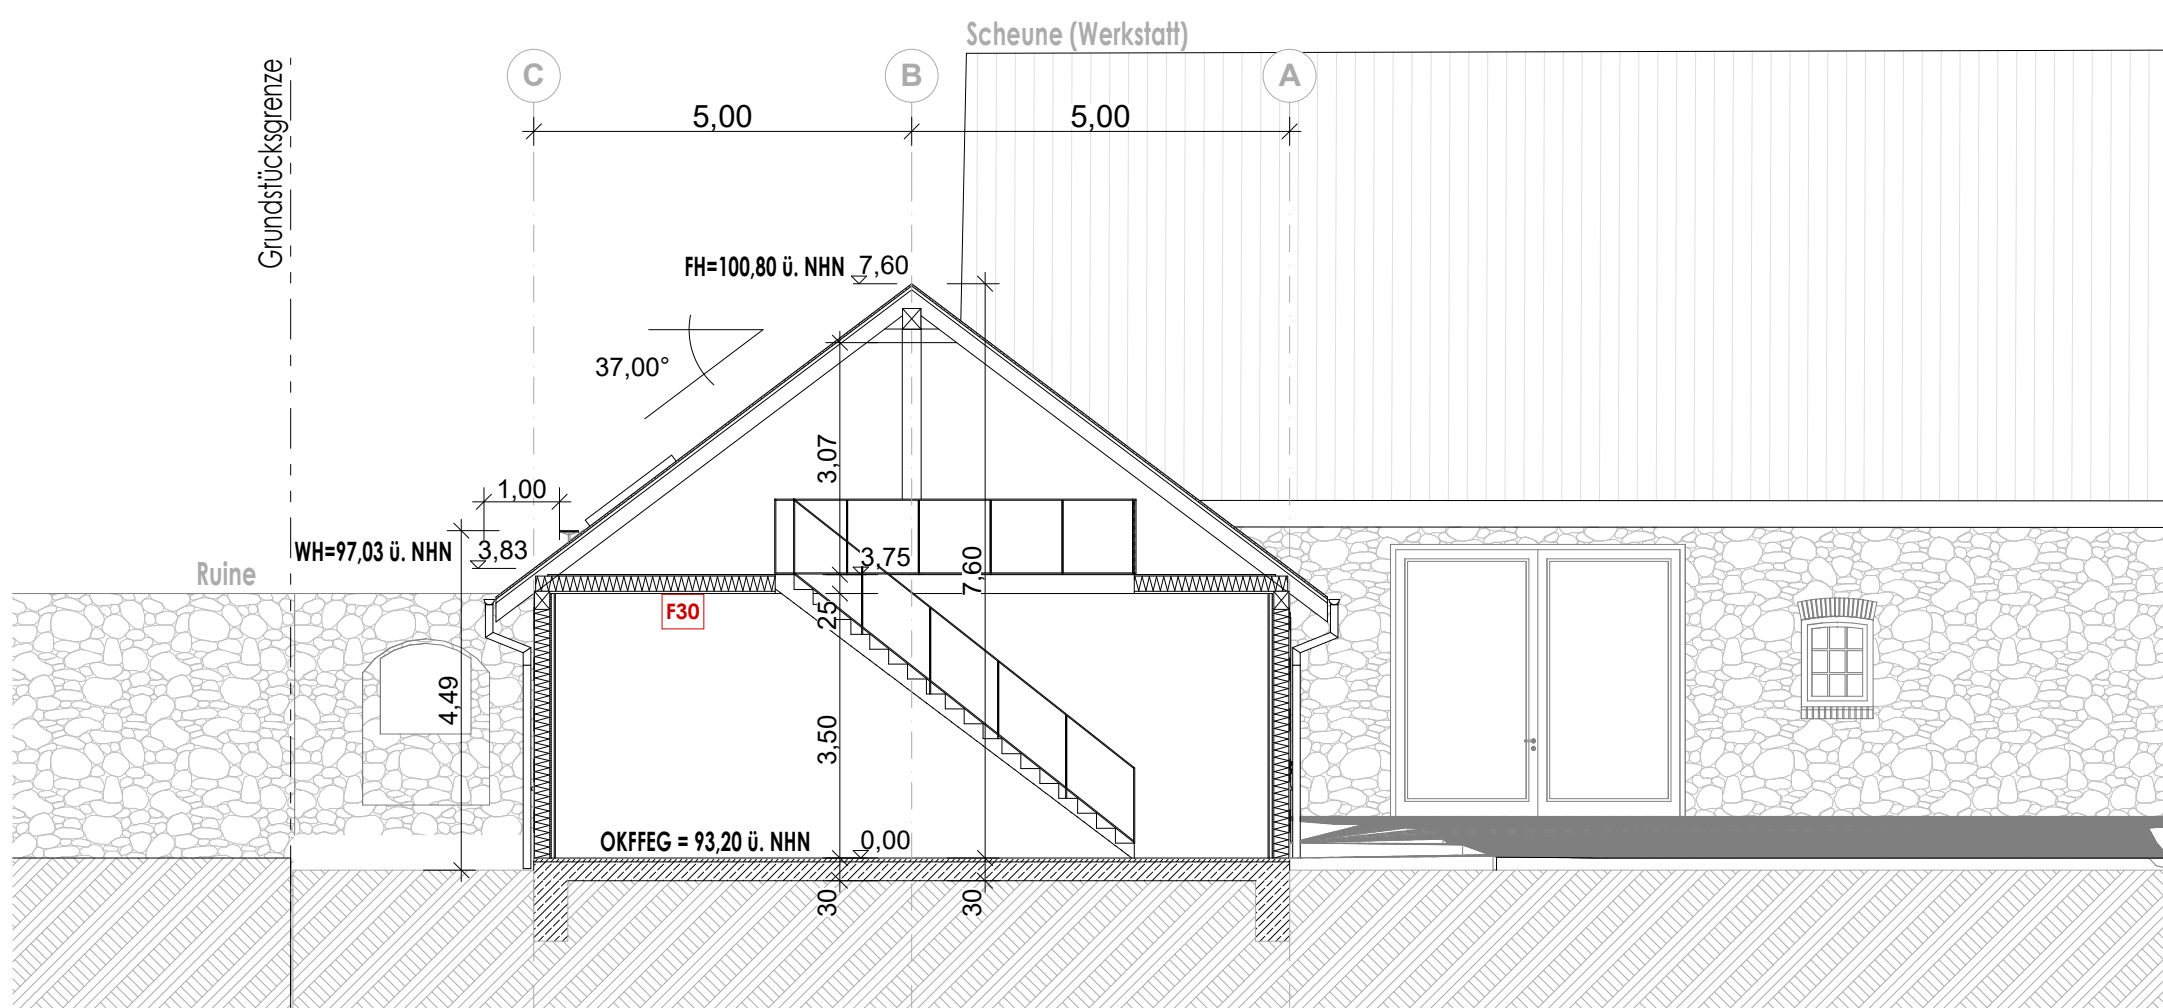


SCHNITT B-B

Nachbargebäude, östlich

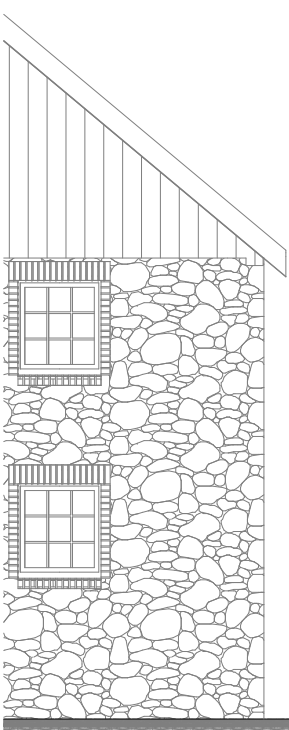

SCHNITT C-C

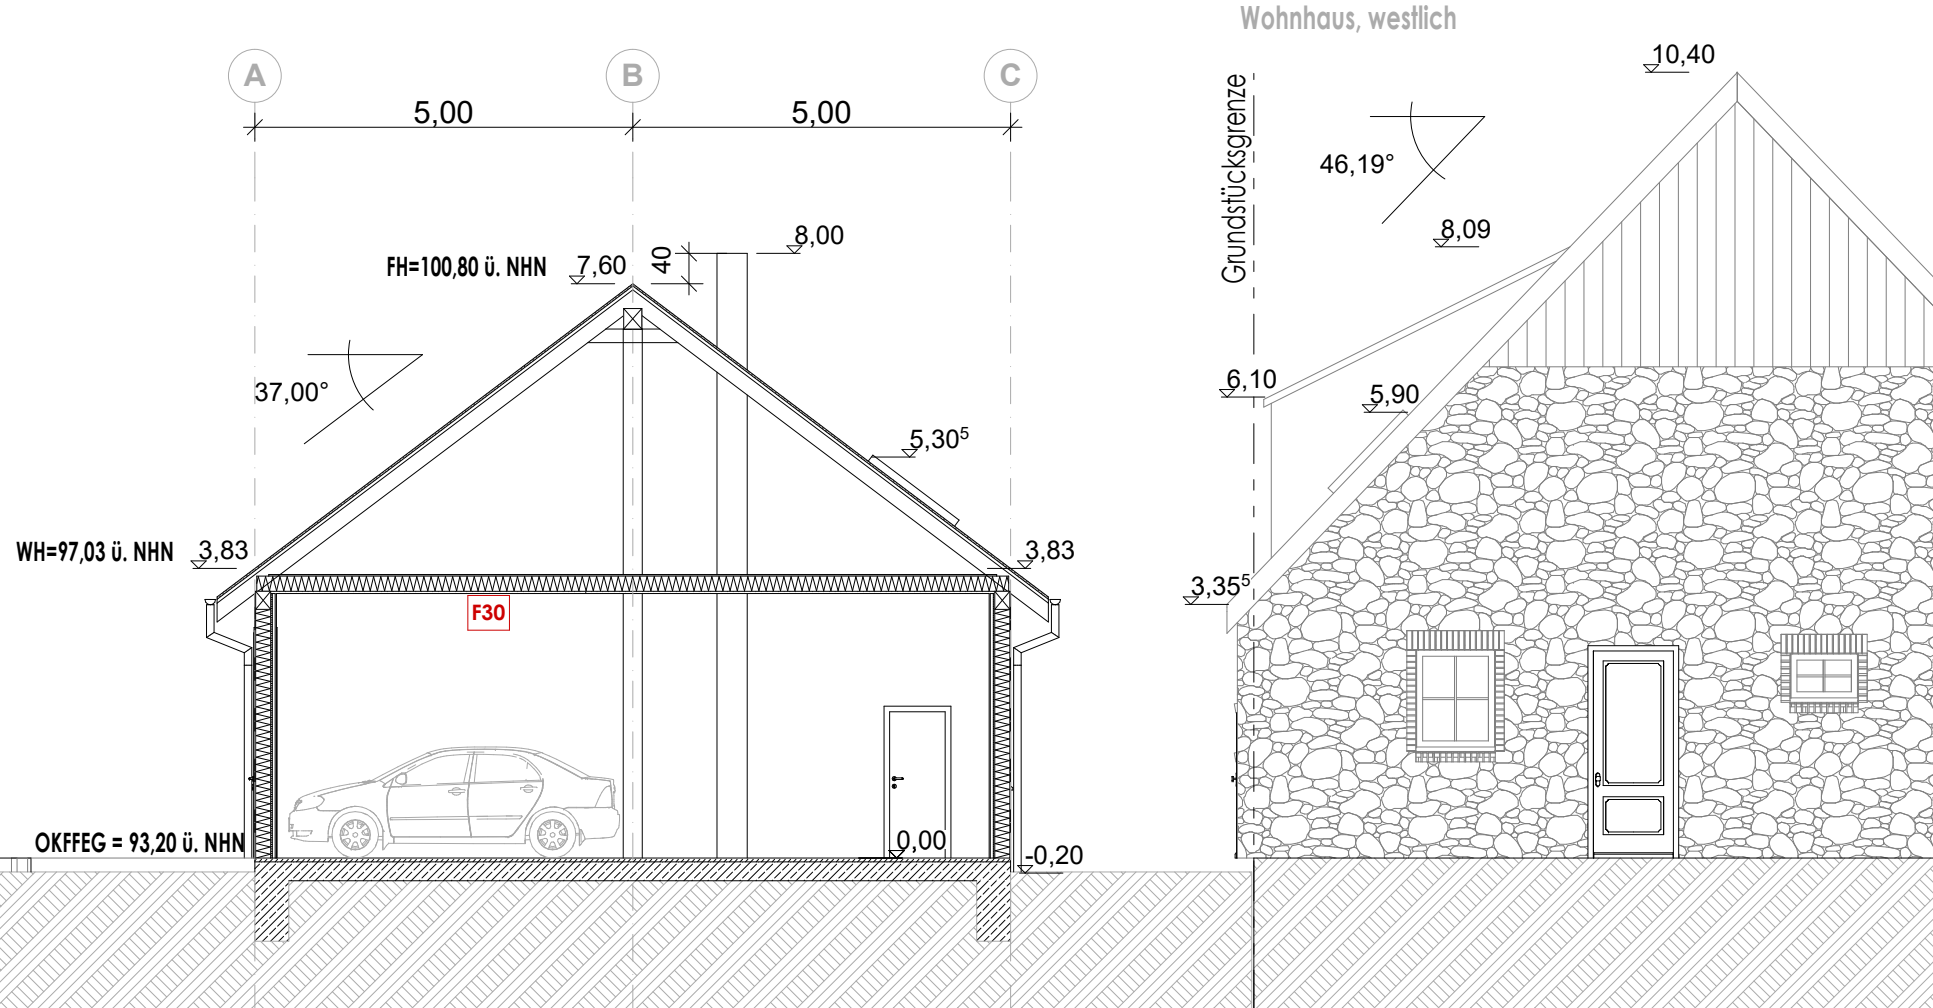

Nachbargebäude, östlich



Nachbargebäude, östlich



Straßenansicht, Bestand



Wohnhaus, westlich



BAUANTRAG

Planungs- und Ingenieurbüro Torsten Bracht

für Hochbau und Tragwerksplanung
Entwurf · Planung · Gutachten · Bauphysik
Frankfurter Straße 36, 16269 Wriezen Tel. 033 456/155-088, Fax -481 mail: Planung@Bracht-IB.de

Bauherr Gerd Illguth
Wriezener Straße 13 15345 Prötzel

Projekt Neubau einer Werkhalle mit Sozialtrakt und Garagen
Bauort Wriezener Straße 13 15345 Prötzel

Plan A-02 Schnitt A-A, B-B, C-C

Maßstab M 1:100	Blattformat DIN A1	Bearbeiter Heßbrüggen	Bearbeiter	Datum 16.12.2021	Projektnummer 21023
--------------------	-----------------------	--------------------------	------------	---------------------	------------------------