



Amt Barnim-Oderbruch

Der Amtsdirektor



Amt Barnim-Oderbruch Freienwalder Str. 48 16269 Wriezen

Landesbetrieb für Straßenwesen Brandenburg
Dezernat Planung Ost
Müllroser Chaussee 51
15236 Frankfurt (Oder)

Dienstgebäude:
Freienwalder Str. 48
16269 Wriezen

Gesch.-Z. (bei Antwort bitte angeben):

Abteilung: Bauverwaltung und Ordnungsamt
Bearbeiter: Herr Suhr
Zimmer: 116

Telefon: (03 34 56) 3 99 22
Telefax: (03 34 56) 3 48 43
E-Mail: suhr@barnim-oderbruch.de
Internet: www.barnim-oderbruch.de

Datum: 01.04.2022

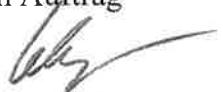
B167 OD Kunersdorf in 16269 Bliesdorf

Sehr geehrte Frau Krüger,

die B167 im Verlauf der OD Kunersdorf trennt das so genannte Altdorf sowie das Neudorf. Zwischen den Teilen der Ortslage besteht regelmäßig Fußgängerverkehr. An der Bundesstraße befindet sich zudem die Bushaltestelle, die große Bedeutung für den Schülerverkehr hat. Trotz der geltenden Geschwindigkeitsreduzierung auf 50 km/h wird die zulässige Höchstgeschwindigkeit nach dem örtlichen subjektiven Empfinden häufig überschritten. Die Einwohner wünschen sich zur Erhöhung der Verkehrssicherheit zwei Fahrbahnteiler mit Querungshilfe. Die möglichen Standorte sind auf dem beiliegenden Luftbild dargestellt. Ich bitte um Prüfung, ob die Umsetzung der Umgestaltung durch den LS erfolgen und ob dafür sogar ein zeitlicher Horizont benannt werden könnte.

Mit freundlichem Gruß

Im Auftrag

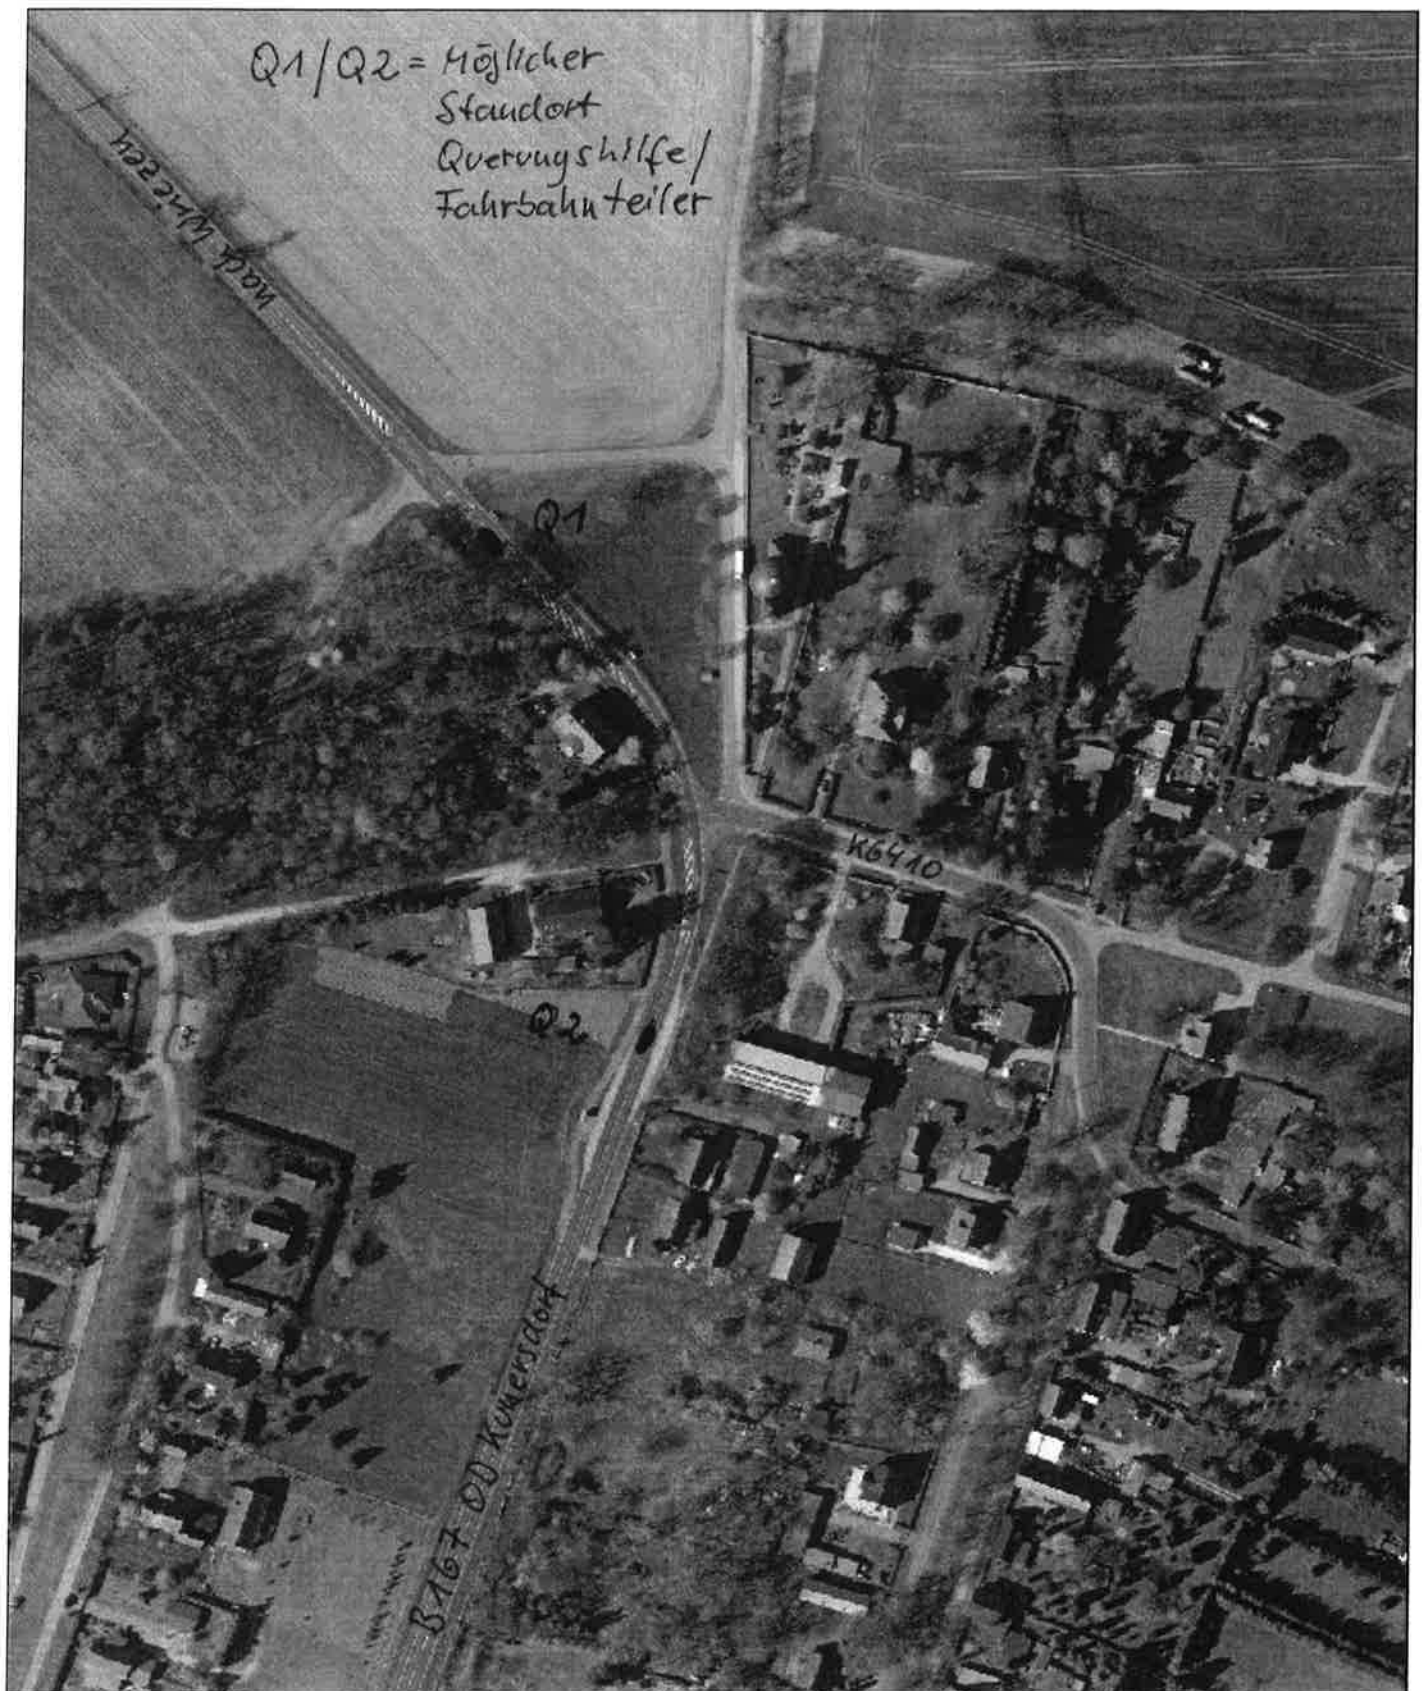

Helge Suhr

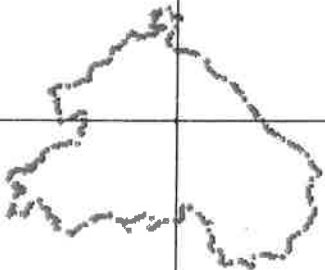
Leiter Bauverwaltung und Ordnungsamt

Sprechzeiten: Dienstag 8:00 bis 12:00 Uhr 14:00 bis 18:00 Uhr
Donnerstag 8:00 bis 12:00 Uhr 14:00 bis 16:00 Uhr

Bankverbindung: Sparkasse MOL
IBAN: DE44 1705 4040 1300 0222 36
BIC/SWIFT: WELADED1MOL

Vom Amt Barnim-Oderbruch angegebene E-Mail-Adressen dienen nur zum Empfang einfacher Mitteilungen ohne Signatur und/oder Verschlüsselungen. Sie dienen nicht der Übermittlung rechtsverbindlicher Erklärungen und Anträge. Für die elektronische Übermittlung rechtsverbindlicher Erklärungen und Anträge beachten Sie bitte die Hinweise auf www.barnim-oderbruch.de.



ETRS_1989_UTM_Zone_33N	Daten aus zug Fahrbahnteiler B167 OO Kunersdorf	
	Erstellt für Maßstab 1:2 500 0 120 m	
	Ersteller Amt Barnim-Oderbruch Erstellungsdatum 01.04.2022	
Landkreis Märkisch-Oderland	Ordnungsamt Freienwalder Straße 48 16269 Wriezen Puschkinplatz 12, 16306 Seelow	