


Ausbau Baluhotstraße

Einbahn
Parkfläche

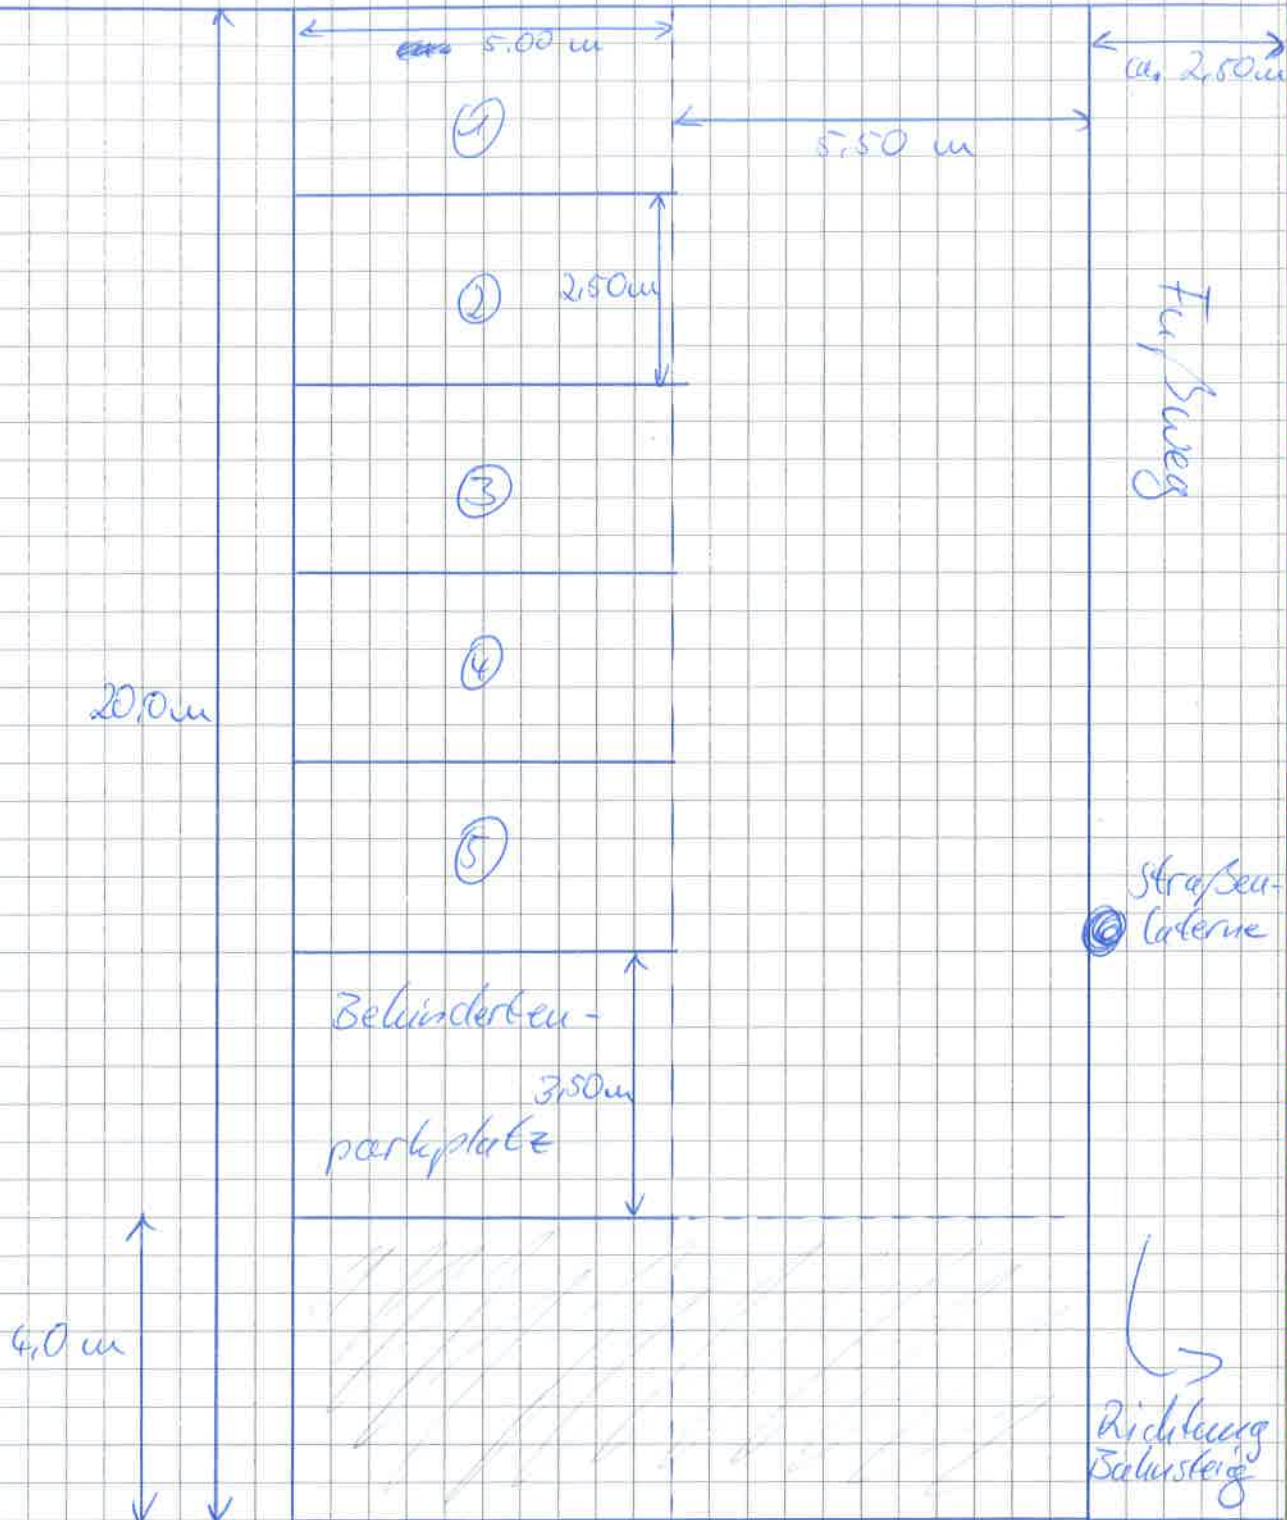

schraffierte Fläche = möglicher Platz
für Fahrradständer