


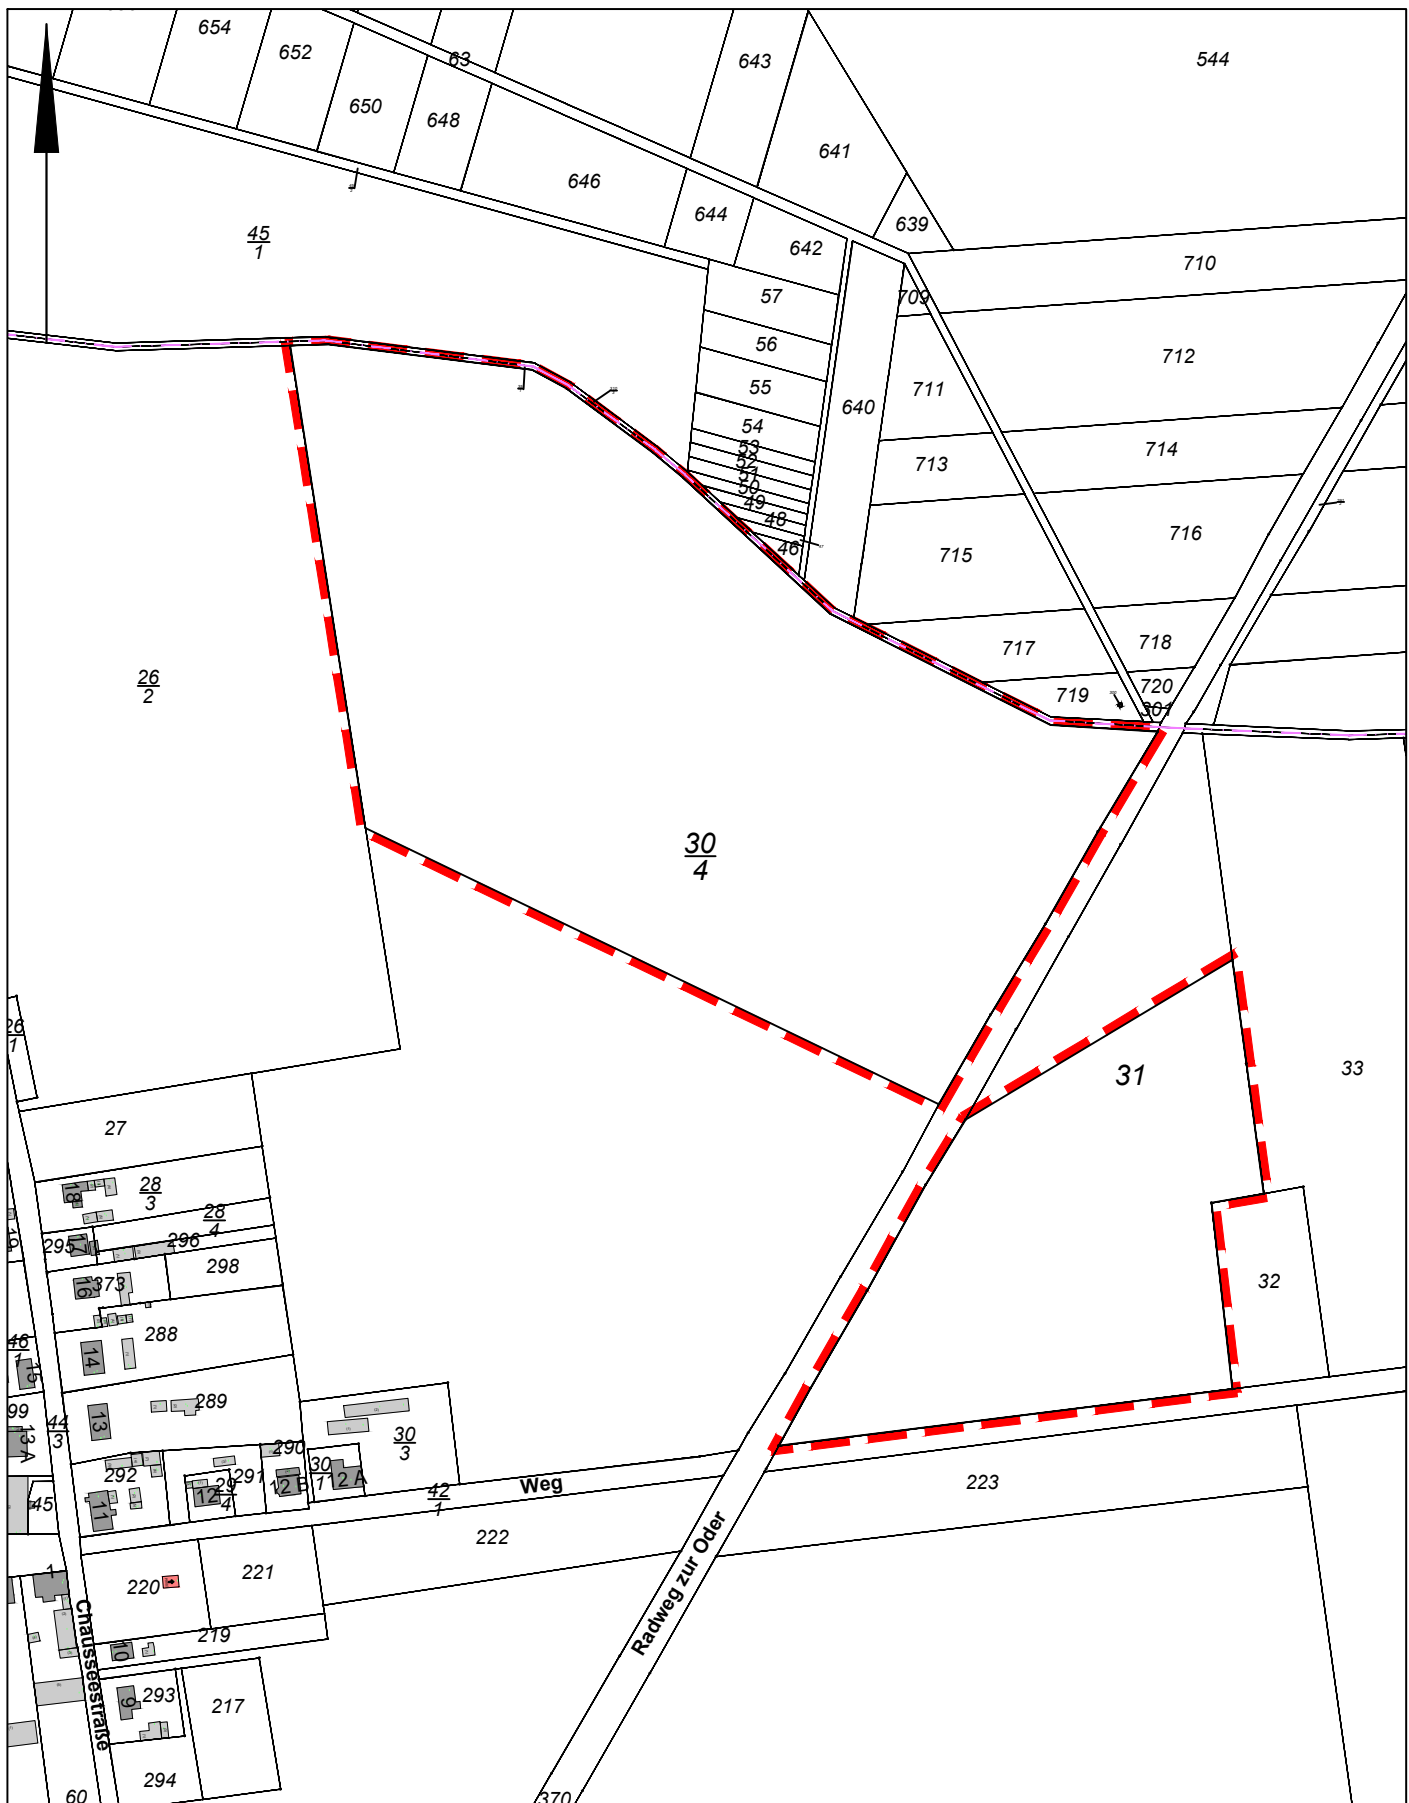

Grenze des Geltungsbereiches mit Einhaltung Abstandsflächen

Anlage 2

Vorhabenbezogener Bebauungsplan

"Sondergebiet PV-Freiflächenanlage Altmädewitz"

Übersichtslageplan o.Maßstab