




Legende

- Flurstücke
- Flure
- Gemarkungen
- Gemeindegrenzen
- Geltungsbereich B-Plan
- Projektgebiet B-Plan Prötzel-Sternebeck

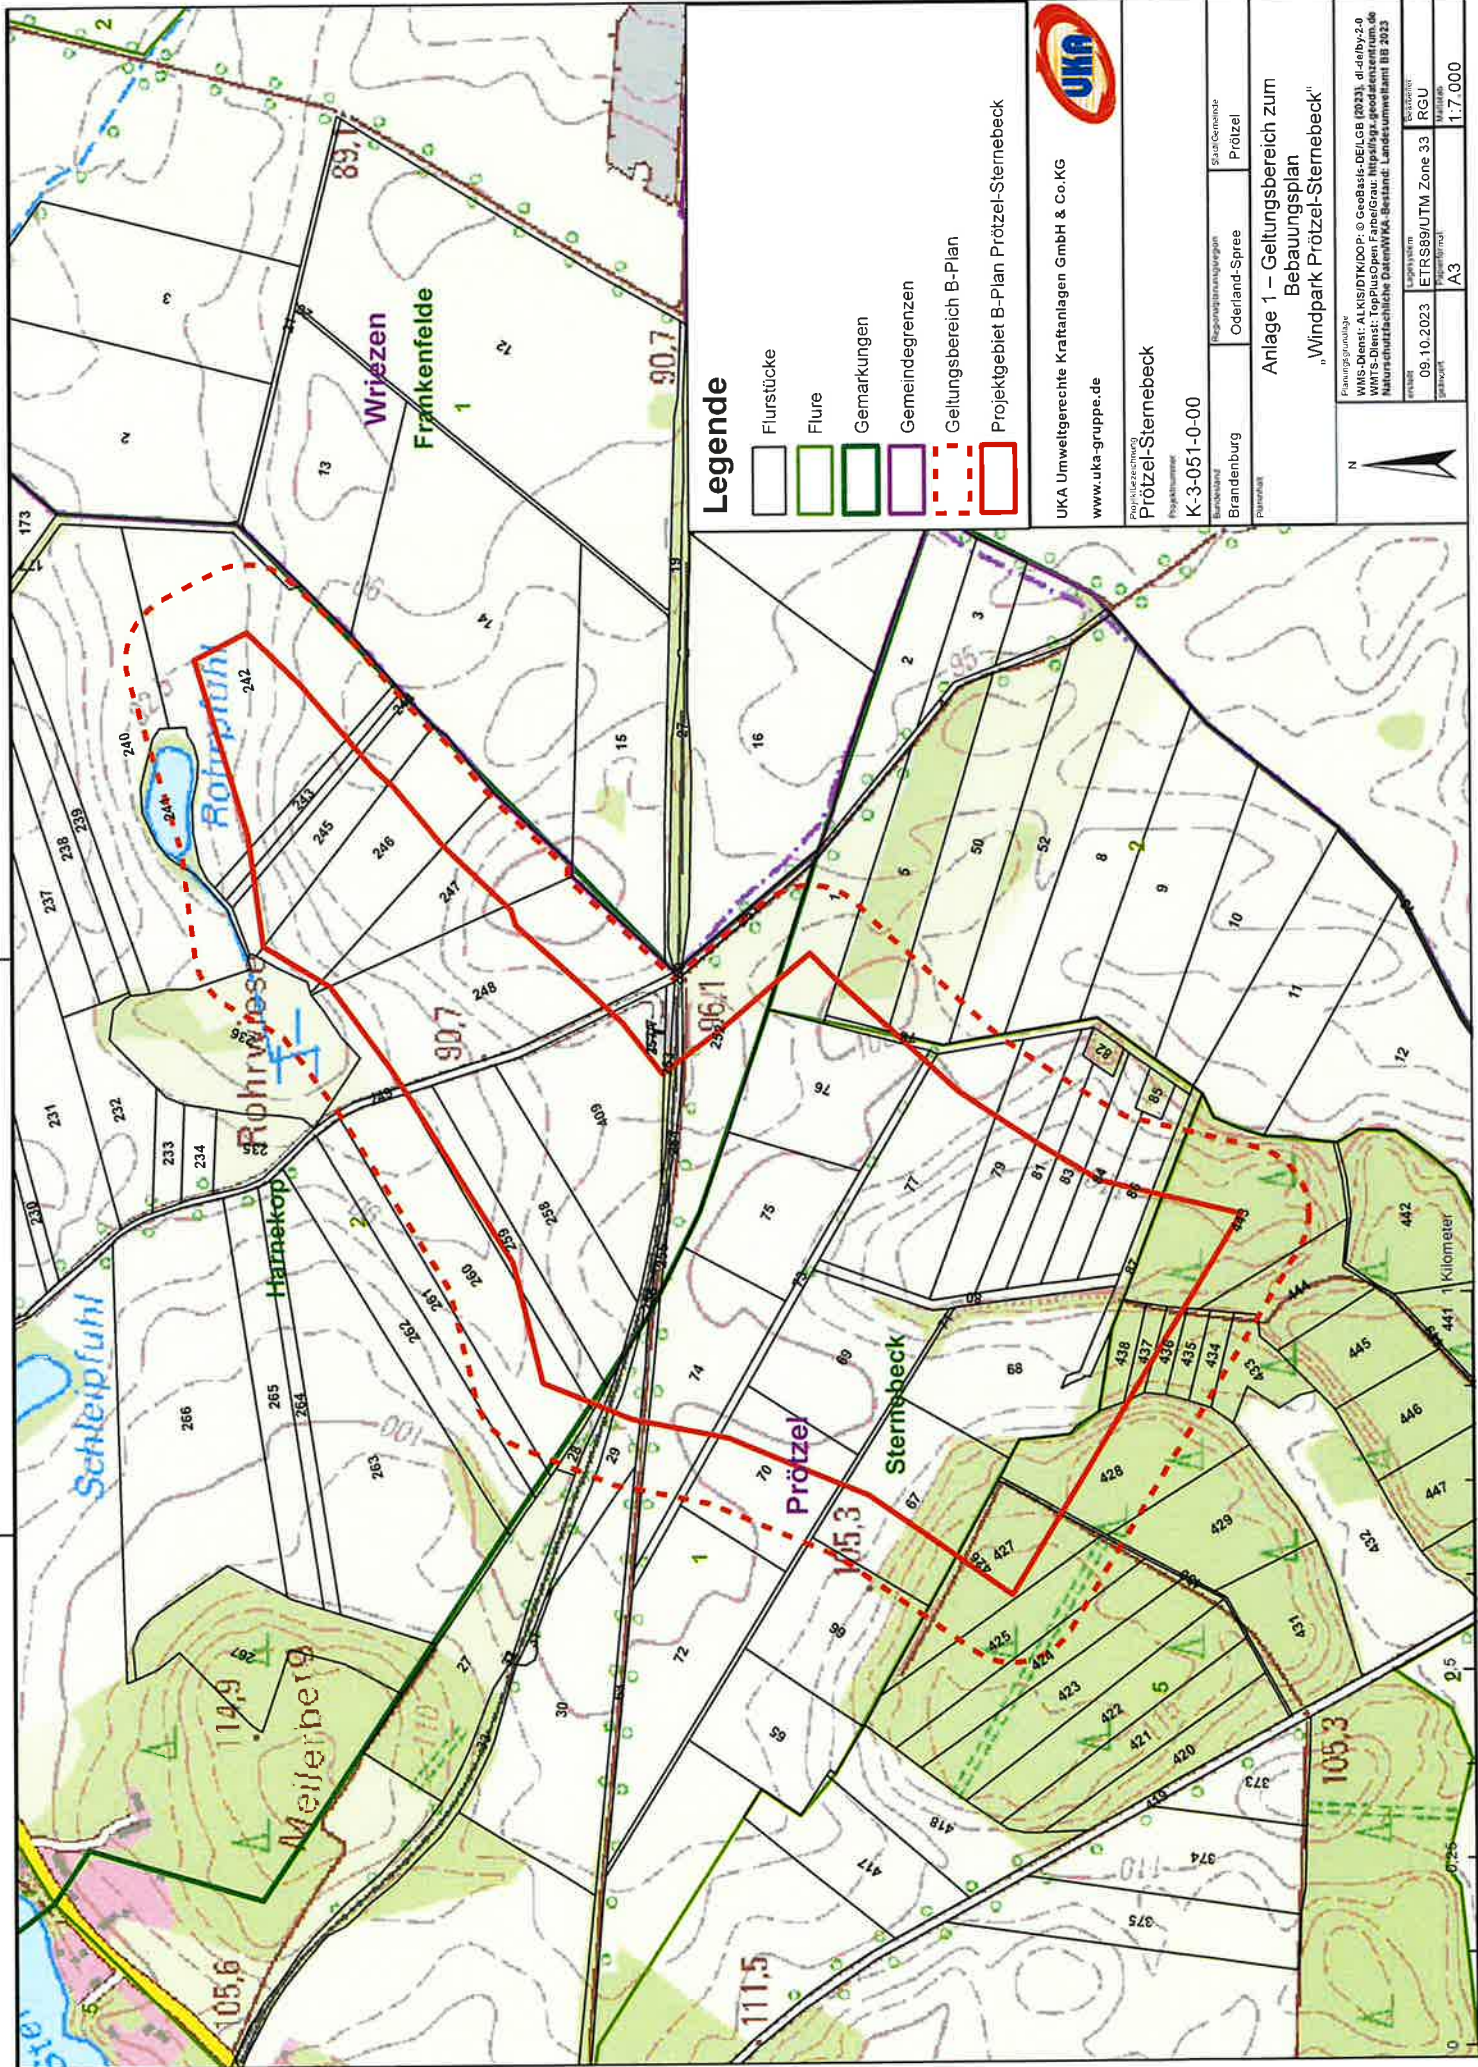

UKA Umweltgerechte Kraftanlagen GmbH & Co. KG

www.uka-gruppe.de

Prötzel-Sternebeck

K-3-051-0-00

Brandenburg

Prötzel

Anlage 1 – Geltungsbereich zum
Bebauungsplan
„Windpark Prötzel-Sternebeck“



Entwurfsskala

WMS-Dienst: ALKIS/DKOP: © GeoBasis-DE/LGB (2023), dila-by-2.0
WMTS-Dienst: TopPlusOpen Farsi/Gau: <https://gis.geodatenzentrum.de/Naturschutzfachliche-Daten/WKA-Bestand>: Landesumweltamt BB 2023

09.10.2023
ETRS89/UTM Zone 33
A3
1:7.000