

Amt Barnim-Oderbruch
Freienwalder Str. 48
16269 Wriezen

Gestattungsvertrag

Zwischen
vertreten durch Förderverein FFw Neulewin
Herrn Matthias Raasch
Winkel 162
16259 Neulewin OT Neulewin

Gestattungsnehmer

und
vertreten durch Gemeinde Neulewin
vertreten durch Amt Barnim-Oderbruch
Amtsleiter Karsten Birkholz
Freienwalder Str. 48
16269 Wriezen

Eigentümer

wird folgender Vertrag geschlossen:

1. Gegenstand der Gestattung ist eine unbebaute Teilfläche von ca. 22 m² des in der **Gemarkung Neulewin** gelegene Grundstück der Flur: 103, Flurstück: 117 zur Errichtung eines Carports.
Dem Gestattungsnehmer ist der Zustand des Grundstücks bekannt. Der Eigentümer übernimmt keine Haftung für den Zustand, die Beschaffenheit der vertragsgegenständlichen Teilfläche von.
2. Das Nutzungsverhältnis beginnt mit vollständiger Unterzeichnung des Gestattungsvertrages.
Der Gestattungsvertrag endet mit Übergabe des Carports an den Eigentümer.
3. Die Gestattung erfolgt unentgeltlich.
4. Der Gestattungsnehmer ist berechtigt auf dem Vertragsgegenstand einen Carport auf eigene Kosten zu errichten. Während der Bauphase trägt der Gestattungsnehmer die Verkehrssicherungspflicht. Jegliche Haftungsansprüche Dritter gegen den Eigentümer sind ausgeschlossen.
5. Nach Fertigstellung des Carports übergibt der Förderverein FFw Neulewin den Carport in das Eigentum des Grundstückseigentümers. Ab diesem Zeitpunkt ist der Eigentümer für die Verkehrssicherungspflicht und Unterhaltung des Carports verantwortlich.

6. Der Eigentümer sichert ab Übergabe die öffentliche Nutzung Dritter (z. B. durch Gäste des Gemeindehauses, Schulkinder oder auch zur Fahrradabstellung) zu.
7. Jede Partei erhält eine Ausfertigung des Vertrages. Änderungen zu diesem Vertrag bedürfen der Schriftform. Die Schriftform kann nur schriftlich ausgeschlossen werden.

Für den Gestattungsnehmer:

Für den Eigentümer:

Neulewin , den.....

Wriezen, den.....

.....
Matthias Raasch
Vors. Förderverein FFw Neulewin

.....
Karsten Birkholz
Amtsdirektor

.....
Susann Preuß
stellv. Amtsdirektorin

Gemeinde Neulewin

Lage Carport Feuerwehr

Größe Dachfläche: 5,50m x 4,00m



E:451235.13, N:5842588.42



E:451145.53, N:5842495.46

0 10 20 30m

Dieser Kartenauszug stellt keine rechtsverbindliche Auskunft dar und darf nicht als amtlicher Auszug verwendet werden.


Geobasisdaten der LGB: © GeoBasis-DE/LGB, dl-de/by-2-0; für Geofachdaten sind die jeweiligen Nutzungsbedingungen der Anbieter zu beachten.

Ihr Ansprechpartner für Fragen zur Nutzung der Geobasisdaten (Kartengrundlagen) ist die Landesvermessung und Geobasisinformation Brandenburg
kundenservice@geobasis-nb.de; Tel: 0331/8844-123

Dieser Ausdruck wurde am 12. März 2024 aus dem [BRANDENBURGVIEWER](#) erstellt.

Vorderansicht Carport Feuerwehr

Maßstab 1:25

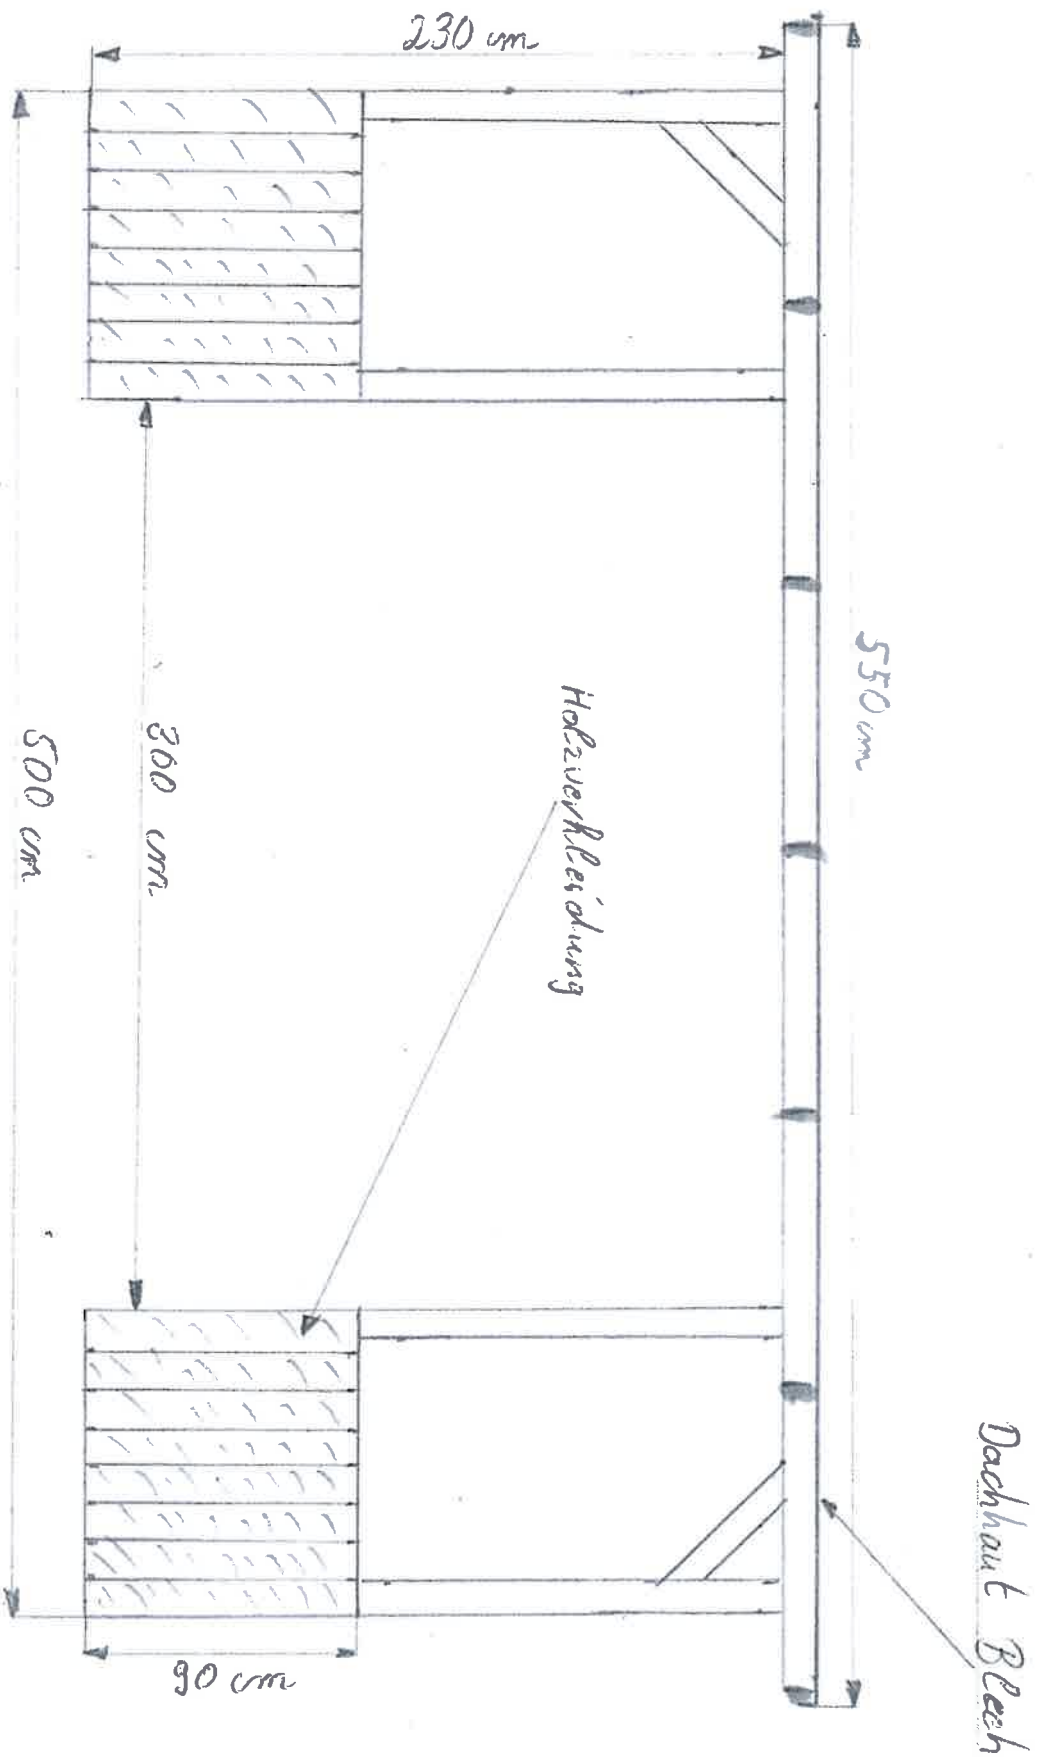

Seitenansicht Carport FW

Maßstab 1 : 25

