


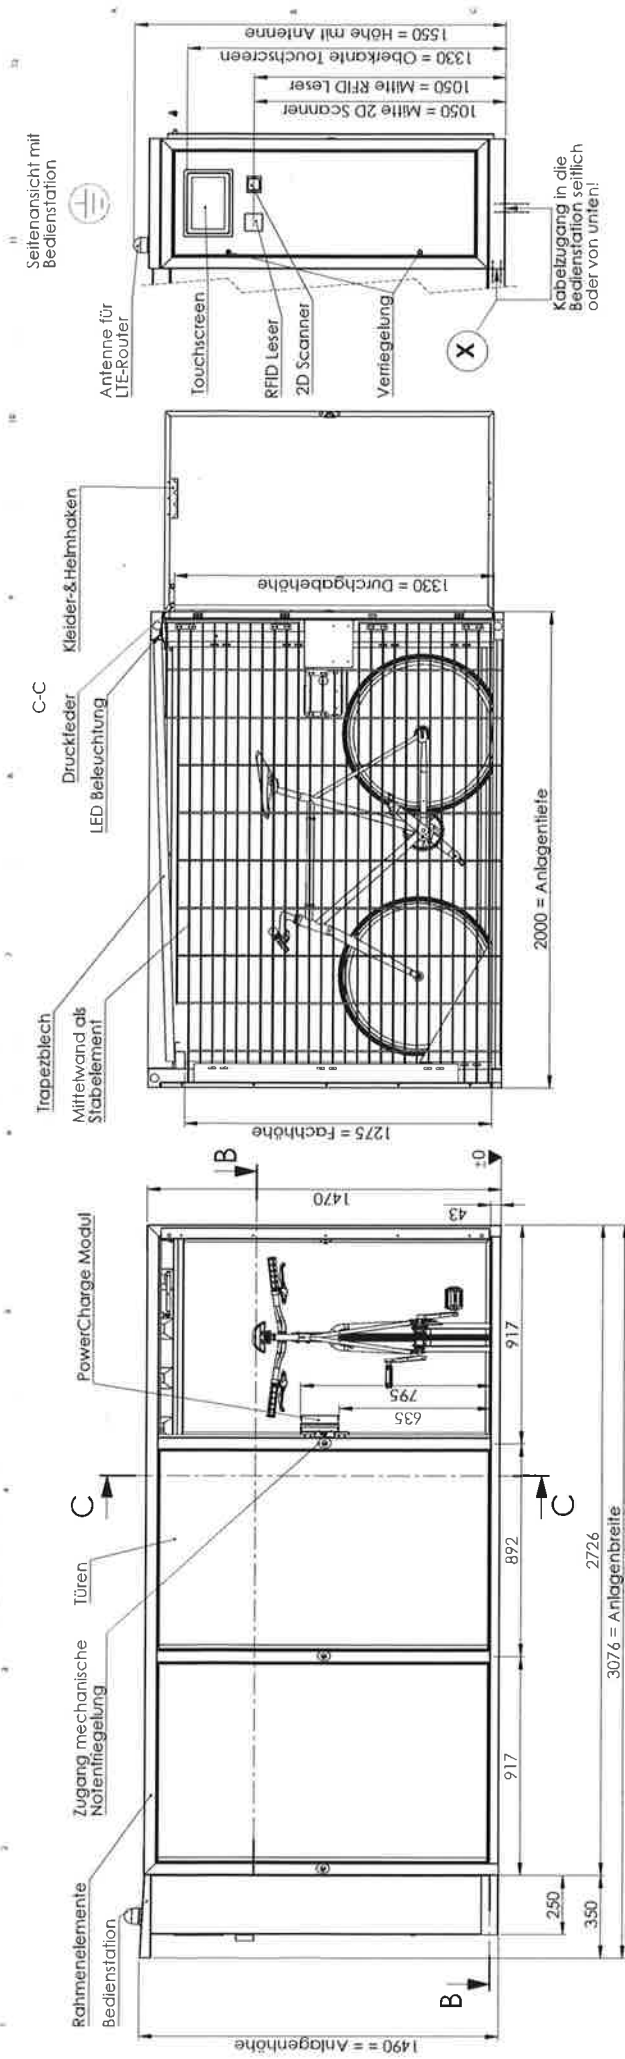

X - Hinweis zur Elektroinstallation

- Steckertyp (Bitte ankreuzen) (Kabelzugang seitlich):
 - ☐ Typ E+F (CEE 7/7 - kombiniert Typ E (französische Norm) und Typ F (Schuko-Stecker))
 - ☐ Typ G (BS 1363 - Britische Norm)
 - ☐ Typ K (DS 60884-2-01 - Dänische Norm)
 - ☐ Typ J (SEV 1011 - Schweizer Norm)
- ☐ Typ (bitte angeben)
- oder alternativ
 - ☐ Festanschluss 230 V/16 A/50Hz im Bereich der Bedienstation erforderlich. (Kabelzugang von unten oder seitlich)
- Anschlussmöglichkeit an örtlichen Potentialausgleich nach DIN/VDE im Bereich der Bedienstation erforderlich.
- min. Cat 6a-Kabel im Bereich der Bedienstation erforderlich.
- Weiterhin sind die Vorschriften des örtlichen Energieversorgers zu beachten!

- Farben:**
- Rahmen-elemente:
 Bedienstation: RAL.....
 Türen: RAL.....
 Griffleisten: RAL.....
 Äußere Seitenwände: RAL.....
 Rückwände: RAL.....
 Trapezblech: RAL9006 Weißaluminium (nicht änderbar)
 Mittelwand (Stabelement): verzinkt
 Führungsschienen: verzinkt

Ein Klassik-RAL-Farbton (RAL5001 bis 9001), ausgenommen RAL6009/6016/6036/6037/7048 und RAL8029, ist im Preis enthalten. Andere oder zusätzliche RAL-Farben sind gegen Aufpreis und auf Anfrage möglich.

Agencja Techniczna: **Velosafe**
 Adres: **Velosafe**
 Telefon: **Velosafe**
 E-mail: **Velosafe**
 Projekt: **Velosafe**
 Klient: **Velosafe**
 Data: **Velosafe**

Freigabezeichnung
 Datum: **Velosafe**
 Name: **Velosafe**
 Maßstab: **Velosafe**
 Zeichnungsnummer: **Velosafe**
 Anmerkungen: **Velosafe**

Freigabezeichnung
 Datum: **Velosafe**
 Name: **Velosafe**
 Maßstab: **Velosafe**
 Zeichnungsnummer: **Velosafe**
 Anmerkungen: **Velosafe**

