


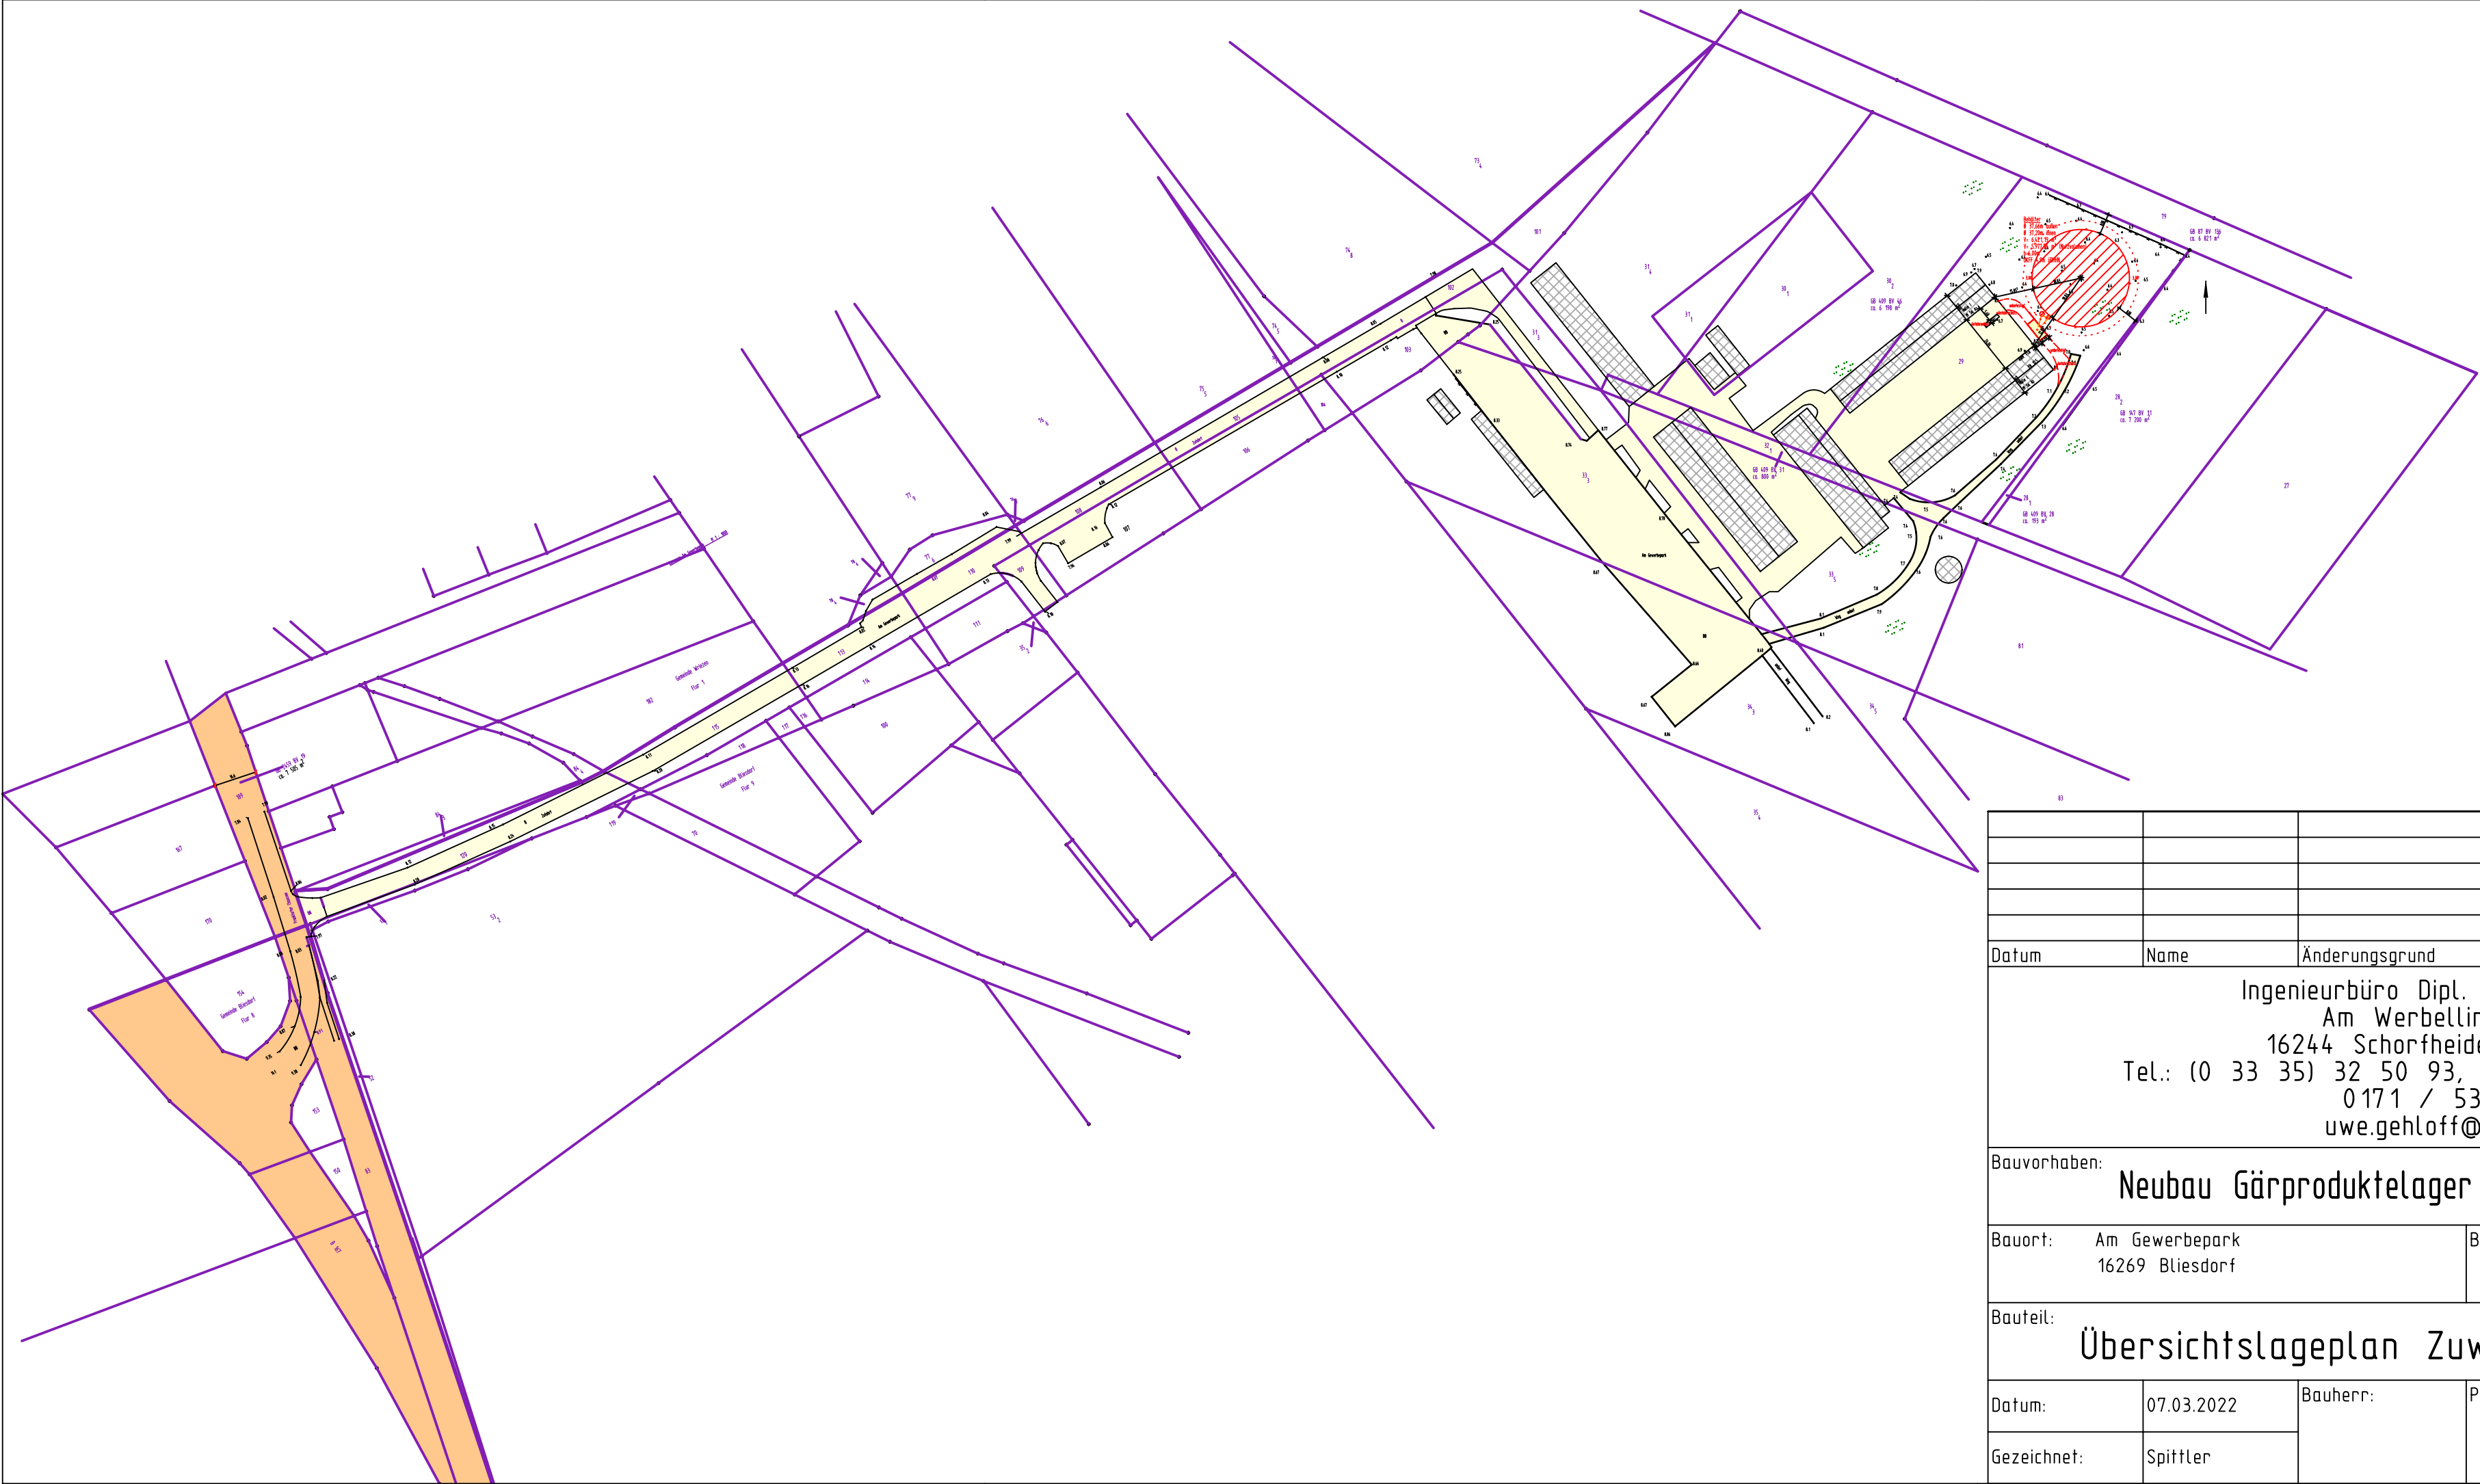

Datum	Name	Änderungsgrund			
Ingenieurbüro Dipl. Ing. Uwe Gehloff Am Werbellinkanal 37a 16244 Schorfheide, OT Eichhorst Tel.: (0 33 35) 32 50 93, 32 50 94 Fax: 32 50 95 0171 / 53 66 198 uwe.gehloff@t-online.de					
Bauvorhaben: Neubau Gärproduktelager					
Bauort: Am Gewerbepark 16269 Bliesdorf		Bauherr: Agri Service Märkisch Oderland GmbH Regenbogenallee 8 16259 Bad Freienwalde, OT Altranft			
Bauteil: Übersichtslageplan Zuwegung					
Datum:	07.03.2022	Bauherr:	Planer:	Maßstab:	Plan-Nr..
Gezeichnet:	Spittler			1:2000	003